RH

160TE

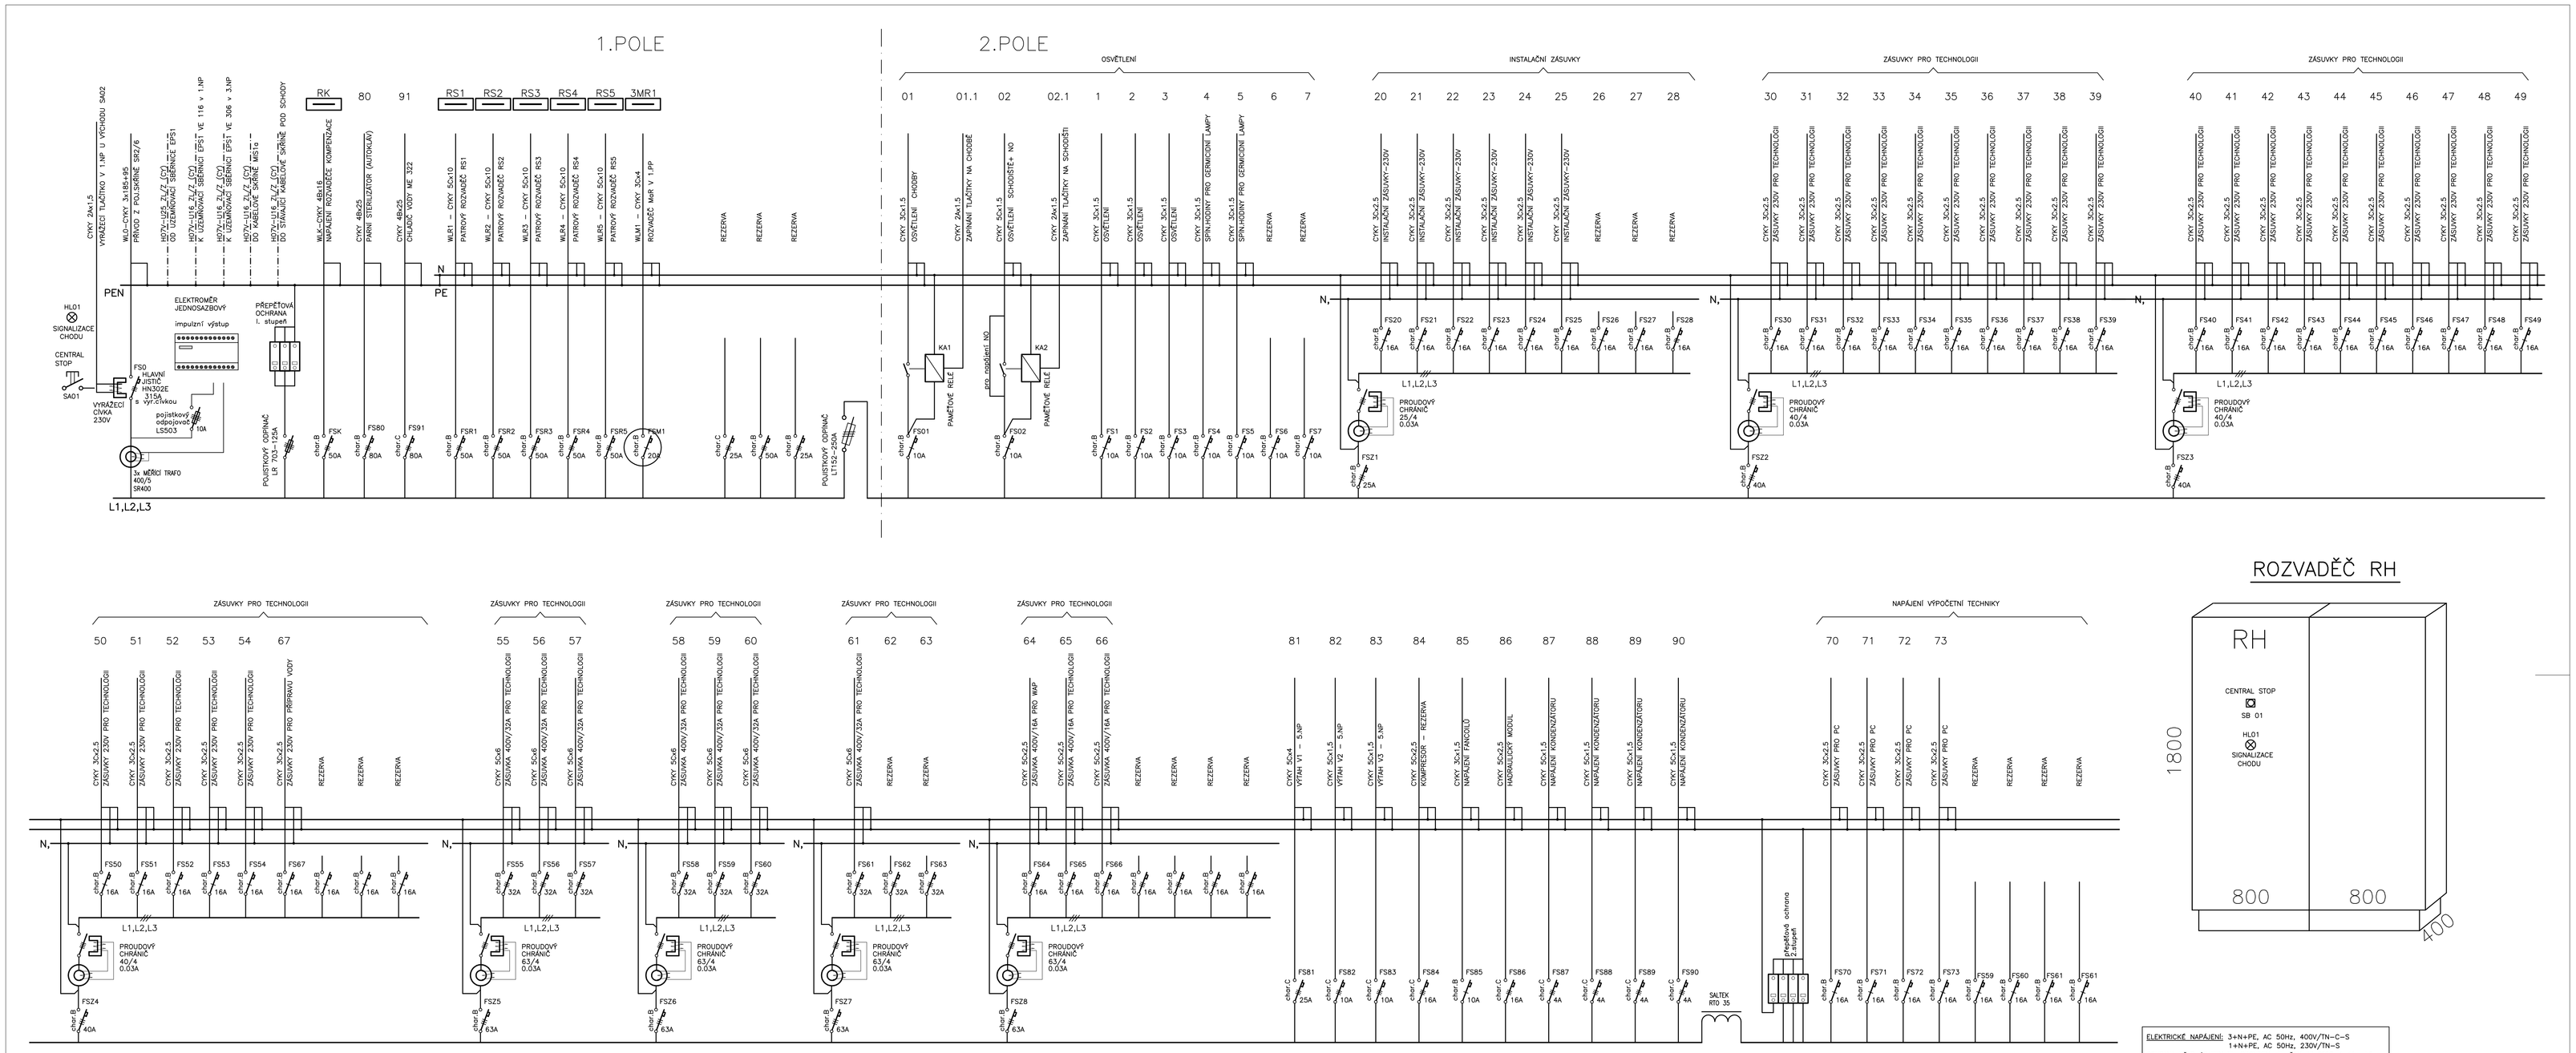

ROZVADĚČ RH

ELEKTRICKÉ NAPÁJENÍ: 3+N+PE, AC 50Hz, 400V/TN-C-S
1+N+PE, AC 50Hz, 230V/TN-S

OCHRANA PŘED ÚRAZEM EL. PROUDEM: dle ČSN 33 2000-4-41 ed.2
normální – základní izolací živých částí, přepážkami a kryty
– automatickým odpojením v případě poruchy
doplněná – doplňujícím pospojováním neživých částí
– proudovými chrániči s vybavovacím proudem 30mA

VŠECHNY VÝVODY Z JISTÍCÍCH PRVKŮ ZAKONČIT NA ŘADOVÝCH SVORKÁCH
INSTALAČNÍ KABELY NESMÍ BÝT NAPOJENY PŘÍMO NA SVORKY JISTIČŮ

ROZVADĚČ RH

SKŘÍŇOVÝ OCELOPLECHOVÝ ROZVADĚČ – DVĚ POLE
JMENOVITÝ PROUD 400A
ROZMĚRY SKŘÍNĚ – 800x1800x400+SOKL 100mm
KRYTÍ IP 40/20
PŘÍVOD A VÝVODY VRCHEM
ZKRATOVÁ ODOLNOST Ikm=10kA

HLAVNÍ INŽENÝR PROJEKTU	Ing. TOMÁŠ LABÍK	INTAR Beznušova 17a, 656 73 Brno www.intar.cz info@intar.cz tel.: 543 422 211, fax: 543 211 173	
ODPOVĚDNÝ PROJEKTANT	Ing. KAREL BOUDNÝ		
VYPRACOVAL	Ing. KAREL BOUDNÝ		
KONTROLA	Ing. PETR SVOBODA		
INVESTOR	Výzkumný ústav veterinárního lékařství Hudcova 70, Brno-Medlánky, 621 00		
MÍSTO STAVBY	Hudcova 70, Brno; areál VÚVeL		
NÁZEV AKCE:		ZAK.Č.AKCE:	2 0006 031 - 4
REKONSTRUKCE PAVILONU Č. 3		STUPEŇ PD:	DPS
		DATUM:	05/2010
		FORMÁT:	12xA4
ČÁST: F.1.4.g ELEKTROINSTALACE		SOUBOR:	-
NÁZEV VÝKRESU:		MĚŘÍTKO:	ČÍSLO PŘÍLOHY:
HLAVNÍ ROZVADĚČ RH		-	E-9