PŮDORYS 5NP

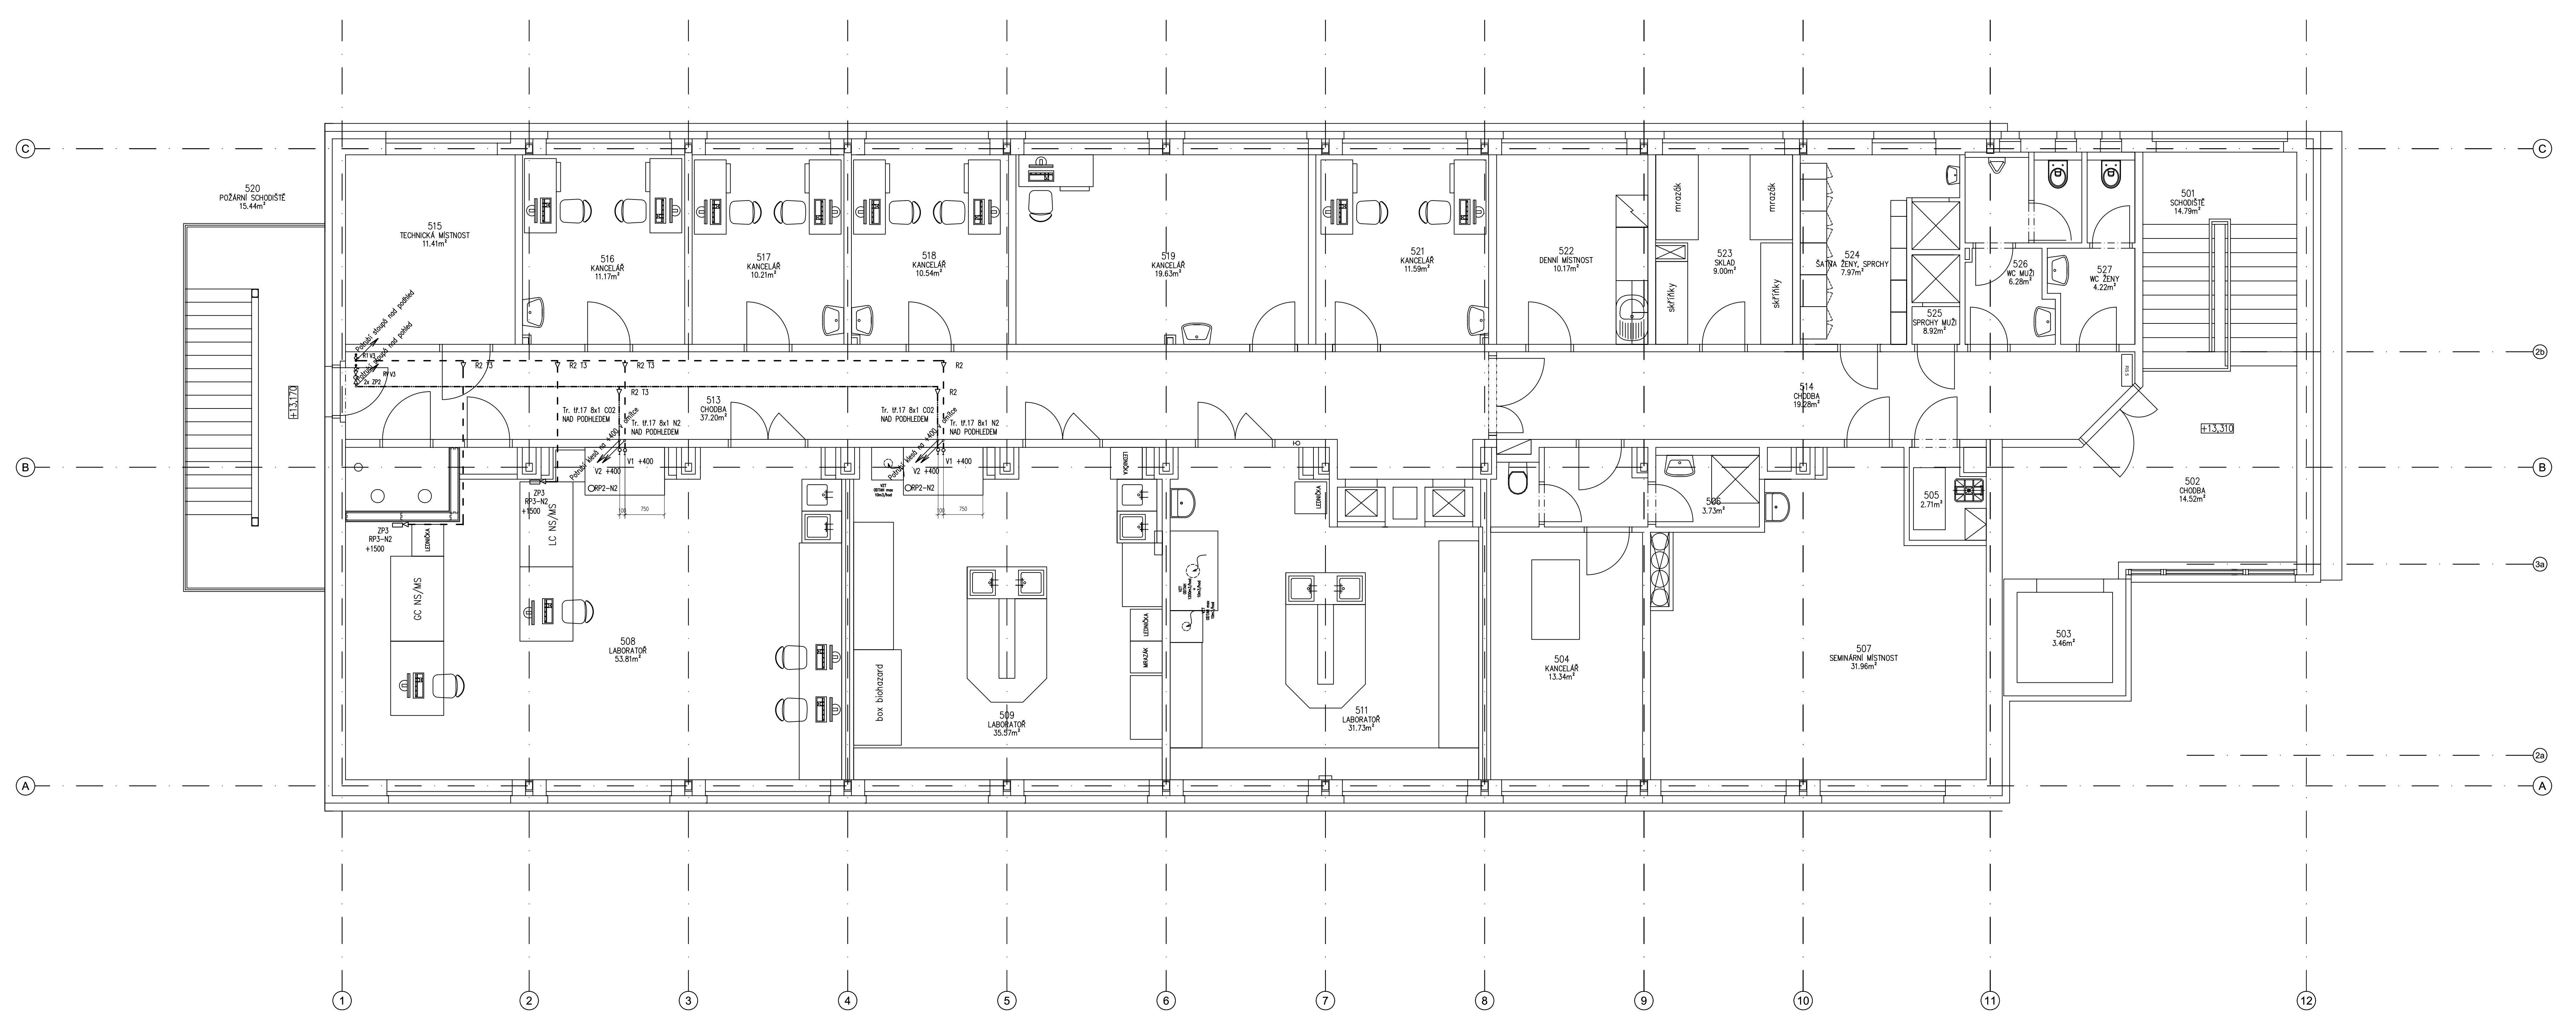

Tabulka místností

Číslo	Jméno	Plocha [m²]	Podlaha	Stěny	Strop
501	SCHODIŠTĚ	14,79	KERAMICKÁ DLAŽBA	OMÍTKA VÁPENNÁ ŠTUKOVÁ	SDK PODHLED v=2700mm
502	CHODBA	14,52	KERAMICKÁ DLAŽBA	OMÍTKA VÁPENNÁ ŠTUKOVÁ	SDK PODHLED v=2700mm
503	VÝTAHOVÁ ŠACHTA	3,46		OMÍTKA VÁPENOCEMENTOVÁ	
504	KANCELÁŘ	18,8	ZÁTĚŽOVÝ KOBEREC	OMÍTKA VÁPENNÁ ŠTUKOVÁ	SDK PODHLED v=2700mm
505	CHODBA	2,71	KERAMICKÁ DLAŽBA	OMÍTKA VÁPENNÁ ŠTUKOVÁ	SDK PODHLED v=2700mm
506	WC, SPRCHA	3,73	KERAMICKÁ DLAŽBA	OBKLAD, v=2000MM, POŽLÁBEK	SDK PODHLED
507	SEMINÁRNÍ MÍSTNOST	31,55	ZÁTĚŽOVÝ KOBEREC	OMÍTKA VÁPENNÁ ŠTUKOVÁ	SDK PODHLED v=2700mm
508a	LABORATOŘ	13,22	PODLAHOVÁ STĚRKA	NÁTĚR OMYV. v 2100, POŽLÁBEK	SDK PODHLED v=2700mm
508b	LABORATOŘ	18,47	PODLAHOVÁ STĚRKA	NÁTĚR OMYV. v 2100, POŽLÁBEK	SDK PODHLED v=2700mm
509	LABORATOŘ	33,89	PODLAHOVÁ STĚRKA	NÁTĚR OMYV. v 2100, POŽLÁBEK	SDK PODHLED v=2700mm
510	TERASA	5,97	KERAMICKÁ DLAŽBA	OMÍTKA VÁPENNÁ ŠTUKOVÁ	
511	LABORATOŘ	34,55	PODLAHOVÁ STĚRKA	NÁTĚR OMYV. v 2100, POŽLÁBEK	SDK PODHLED v=2700mm
512	VZT	20,68	KERAMICKÁ DLAŽBA	OMÍTKA VÁPENNÁ ŠTUKOVÁ	SDK PODHLED v=2700mm
513	CHODBA	37,2	KERAMICKÁ DLAŽBA	OMÍTKA VÁPENNÁ ŠTUKOVÁ	SDK PODHLED v=2700mm
514	CHODBA	19,28	KERAMICKÁ DLAŽBA	OMÍTKA VÁPENNÁ ŠTUKOVÁ	SDK PODHLED v=2700mm
515	TECHNICKÁ MÍSTNOST	10,63	KERAMICKÁ DLAŽBA	OMÍTKA VÁPENNÁ ŠTUKOVÁ	SDK PODHLED v=2700mm
516	KANCELÁŘ	11,01	ZÁTĚŽOVÝ KOBEREC	OMÍTKA VÁPENNÁ ŠTUKOVÁ	SDK PODHLED v=2700mm
517	KANCELÁŘ	10,29	ZÁTĚŽOVÝ KOBEREC	OMÍTKA VÁPENNÁ ŠTUKOVÁ	SDK PODHLED v=2700mm
518	KANCELÁŘ	10,65	ZÁTĚŽOVÝ KOBEREC	OMÍTKA VÁPENNÁ ŠTUKOVÁ	SDK PODHLED v=2700mm
519	KANCELÁŘ	20,02	ZÁTĚŽOVÝ KOBEREC	OMÍTKA VÁPENNÁ ŠTUKOVÁ	SDK PODHLED v=2700mm
520	POŽÁRNÍ SCHODIŠTĚ	15,44	OCELOVÝ ROŠT	TAHOKOV	
521	KANCELÁŘ	11,49	ZÁTĚŽOVÝ KOBEREC	OMÍTKA VÁPENNÁ ŠTUKOVÁ	SDK PODHLED v=2700mm
522	DENNÍ MÍSTNOST	9,8	KERAMICKÁ DLAŽBA	OMÍTKA VÁPENNÁ ŠTUKOVÁ	SDK PODHLED v=2700mm
523	SKLAD	9,27	KERAMICKÁ DLAŽBA	OBKLAD, v=2000MM, POŽLÁBEK	SDK PODHLED v=2700mm
524	ŠATNA ŽENY, SPRCHY	8,92	KERAMICKÁ DLAŽBA	OBKLAD, v=2000MM, POŽLÁBEK	SDK PODHLED
525	SPRCHY MUŽI	8,92	KERAMICKÁ DLAŽBA	OBKLAD, v=2000MM, POŽLÁBEK	SDK PODHLED
526	WC MUŽI	6,26	KERAMICKÁ DLAŽBA	OBKLAD, v=2000MM, POŽLÁBEK	SDK PODHLED
527	WC ŽENY	4,2	KERAMICKÁ DLAŽBA	OBKLAD, v=2000MM, POŽLÁBEK	SDK PODHLED

Celková plocha [m²]: 409,72

LEGENDA

Značka	Popis
- - - -	Potrubí dusíku
———	Potrubí CO2
V1, V2, V3, V4	Potrubní uzávěry
ZP1, ZP2, ZP3	Závitové přechody
R1, R2, R3	Potrubní přechody
RV	Redukční ventil +1600
T1, T2, T3, T4	Potrubní odbočka
RP1–N2	Redukční panel pro lab. stůl
RP2–N2	Redukční panel pro digestoř
RP3–N2	Redukční panel na stěnu

HLAVNÍ INŽENÝR PROJEKTU	Ing. TOMÁŠ LABÍK
ODPOVĚDNÝ PROJEKTANT	Ing. ŠEVČÍK JOSEF
VYPRACOVAL	
KONTROLA	Ing. PETR SVOBODA
INVESTOR	Výzkumný ústav veterinárního lékařství Hudcova 70, Brno - Medlánky, 621 00
MÍSTO STAVBY	Hudcova 70, Brno; areál VÚVeL
NÁZEV AKCE:	REKONSTRUKCE PAVILONU Č. 3
ČÁST:	F.1.4.I - Technické plyny
NÁZEV VÝKRESU:	PŮDORYS 5NP

INTAR
Bezručova 17a, 656 73 Brno
www.intar.cz info@intar.cz
tel.: 543 422 211, fax: 543 211 173

ZAK.Č.AKCE:	2 0006 031 - 4
STUPEŇ PD:	DPS
DATUM:	04/2010
FORMÁT:	12xA4
SOUBOR:	.
MĚŘÍTKO:	1:50
ČÍSLO PŘÍLOHY:	-