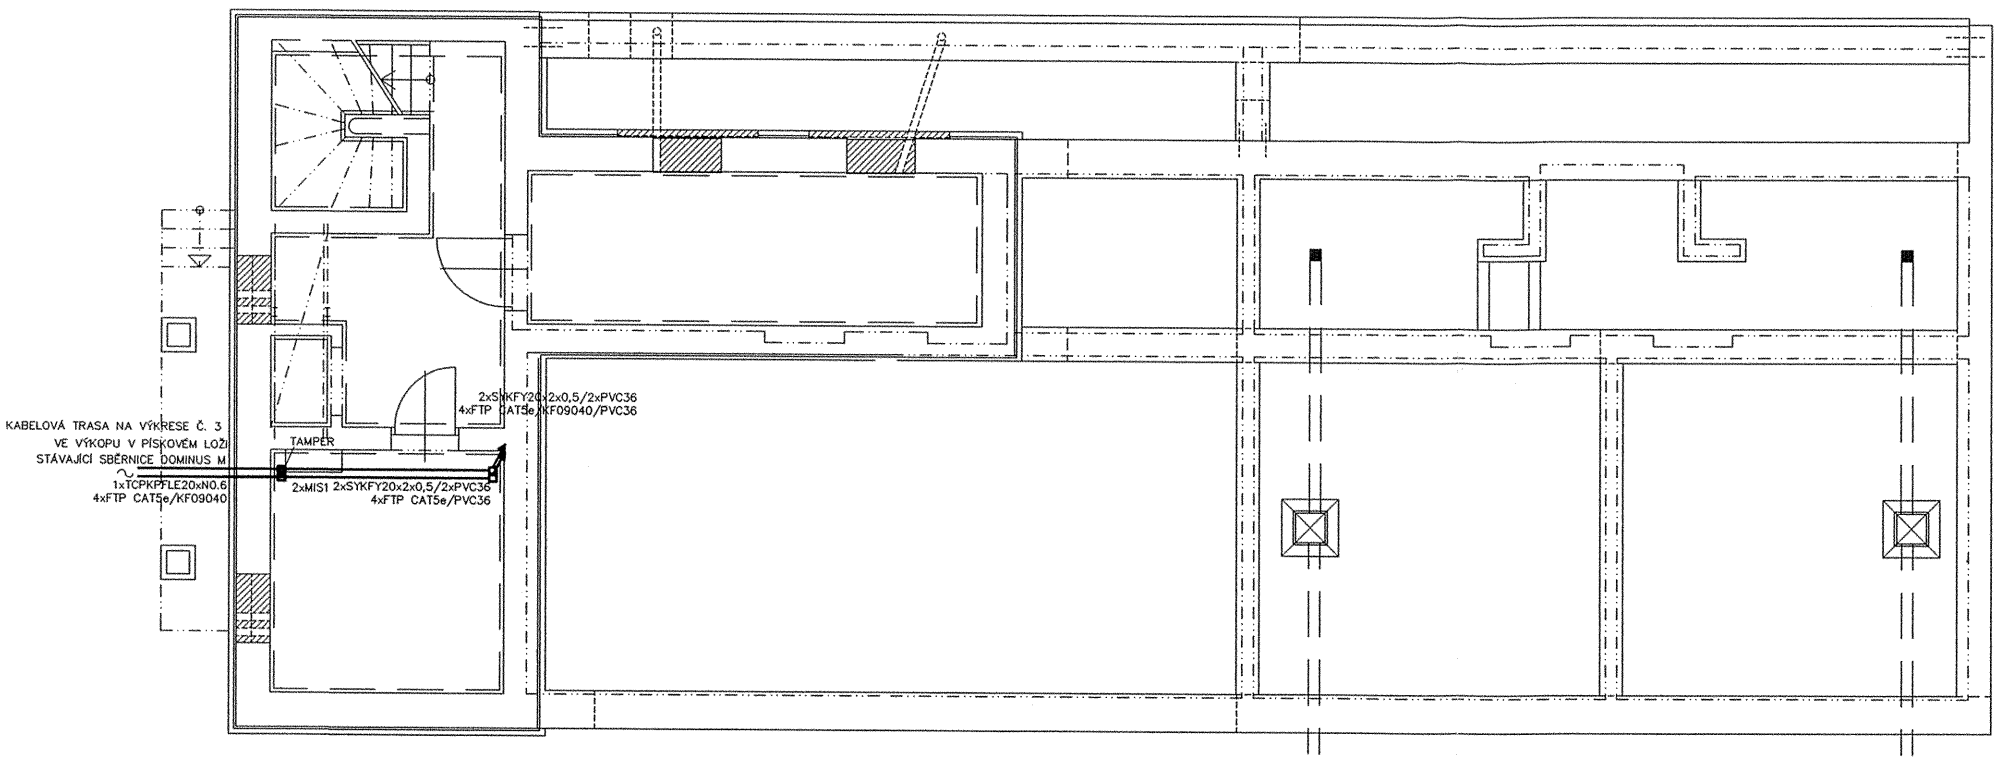

LEGENDA ZNAČEK:

- DATOVÁ ZÁSUVKA 2 xRJ45 CAT5e
- MAGNETICKÝ KONTAKT EZS
- PIR DETEKTOR
- SIGNALIZACE
- DETEKTOR TŘÍŠTĚNÍ SKLA
- KLÁVESNICE
- EL. UVOLŇOVAČ
- EL. ZDROJ
- DVEŘNÍ ZAVÍRAČ
- OPTICKOKOUŘOVÝ HLÁSIČ
- PŘÍSTUPOVÝ TERMINÁL EKV
- ŘÍDICÍ JEDNOTKA EKV
- Koncentrátor EZS KONCENTRÁTOR 8x VSTUP, 1x VÝSTUP

——— KABELOVÁ TRASA VE ŽLABU, TRUBCE, LIŠTĚ

—·—·— KABELOVÁ TRASA VE ŽLABU

KABELOVÁ TRASA STOUPAČKA V KABELOVÉM ŽLABU

HLAVNÍ INŽENÝR PROJEKTU	ING.REMEŠ	INTAR Bezručova 17a, 656 73 Brno www.intar.cz info@intar.cz tel.: 543 422 111, fax: 543 211 173	
ODPOVĚDNÝ PROJEKTANT	ING. ALEŠ PERNICA		
VYPRACOVAL	ING. ALEŠ PERNICA		
KONTROLA	ING. MIROSLAV KOLÁŘ		
INVESTOR	VÝZKUMNÝ ÚSTAV VETERINÁR. LÉKAŘSTVÍ,V.V.I		
MÍSTO STAVBY	UL. HUDCOVA 70,621 00 BRNO		
NÁZEV AKCE: REKONSTRUKCE STÁJE Č.1 ZMĚNA STAVBY PŘED DOKONČENÍM - 1.ETAPA		ZAK.Č.AKCE:	2 0006012-4
		STUPEŇ PD:	DPS
		DATUM:	9/2009
		FORMÁT:	2A4
OBJEKT:		KOPIE:	
ČÁST: SLABOPROUDÉ ROZVODY		SOUBOR:	
NÁZEV VÝKRESU: NOVÝ STAV - PŮDORYS SUTERÉNU, ZÁKLADY		MĚŘÍTKO: 1 : 100	ČÍSLO PŘÍLOHY: 4