



světla

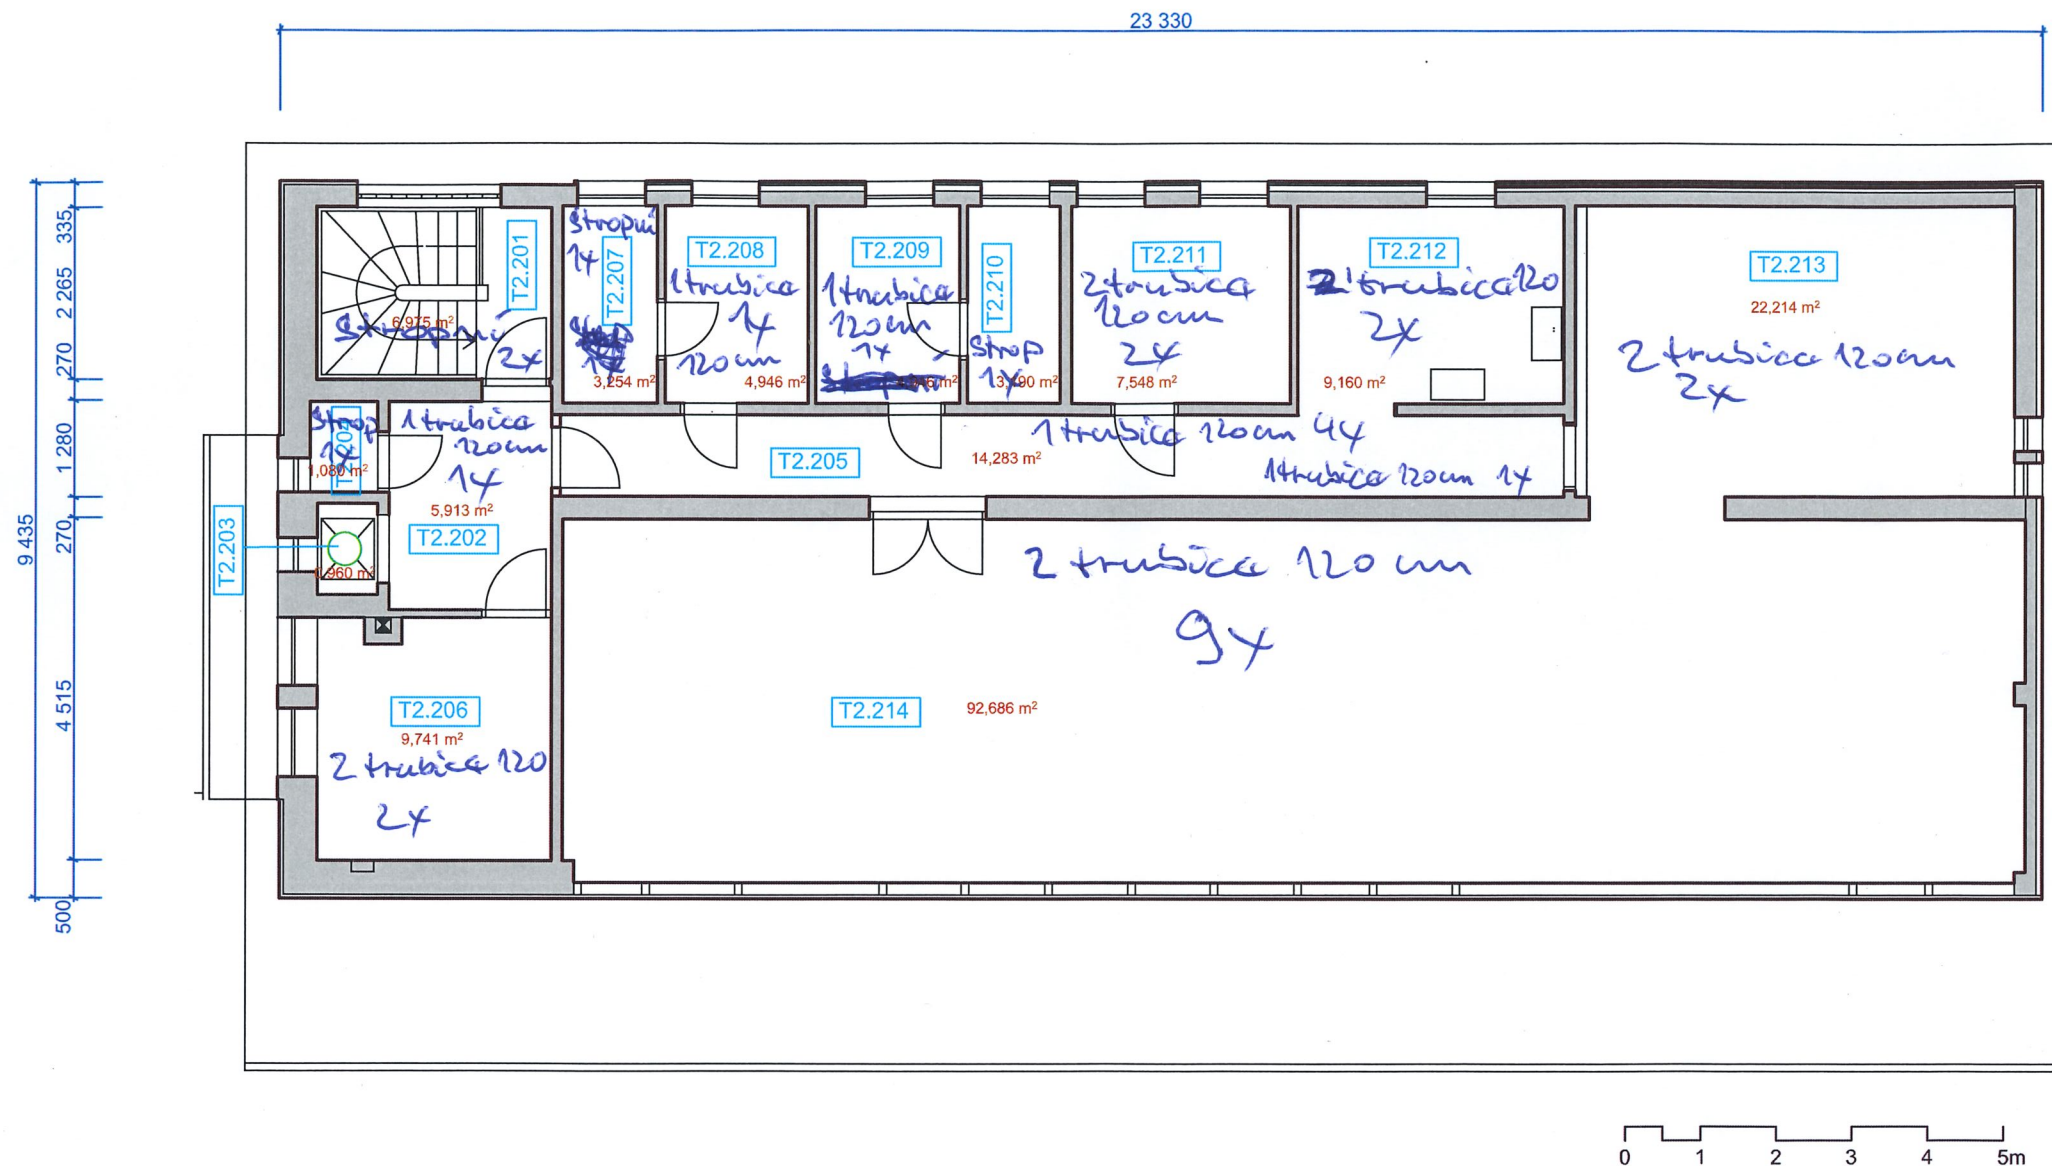

AKTUALIZACE 04/2020

Výzkumný ústav veterinárního lékařství, v.v.i.
Hudcova 70, 621 00 Brno - pasport objektů
STÁJ 2 - půdorys 2.NP, m 1:100


svetla

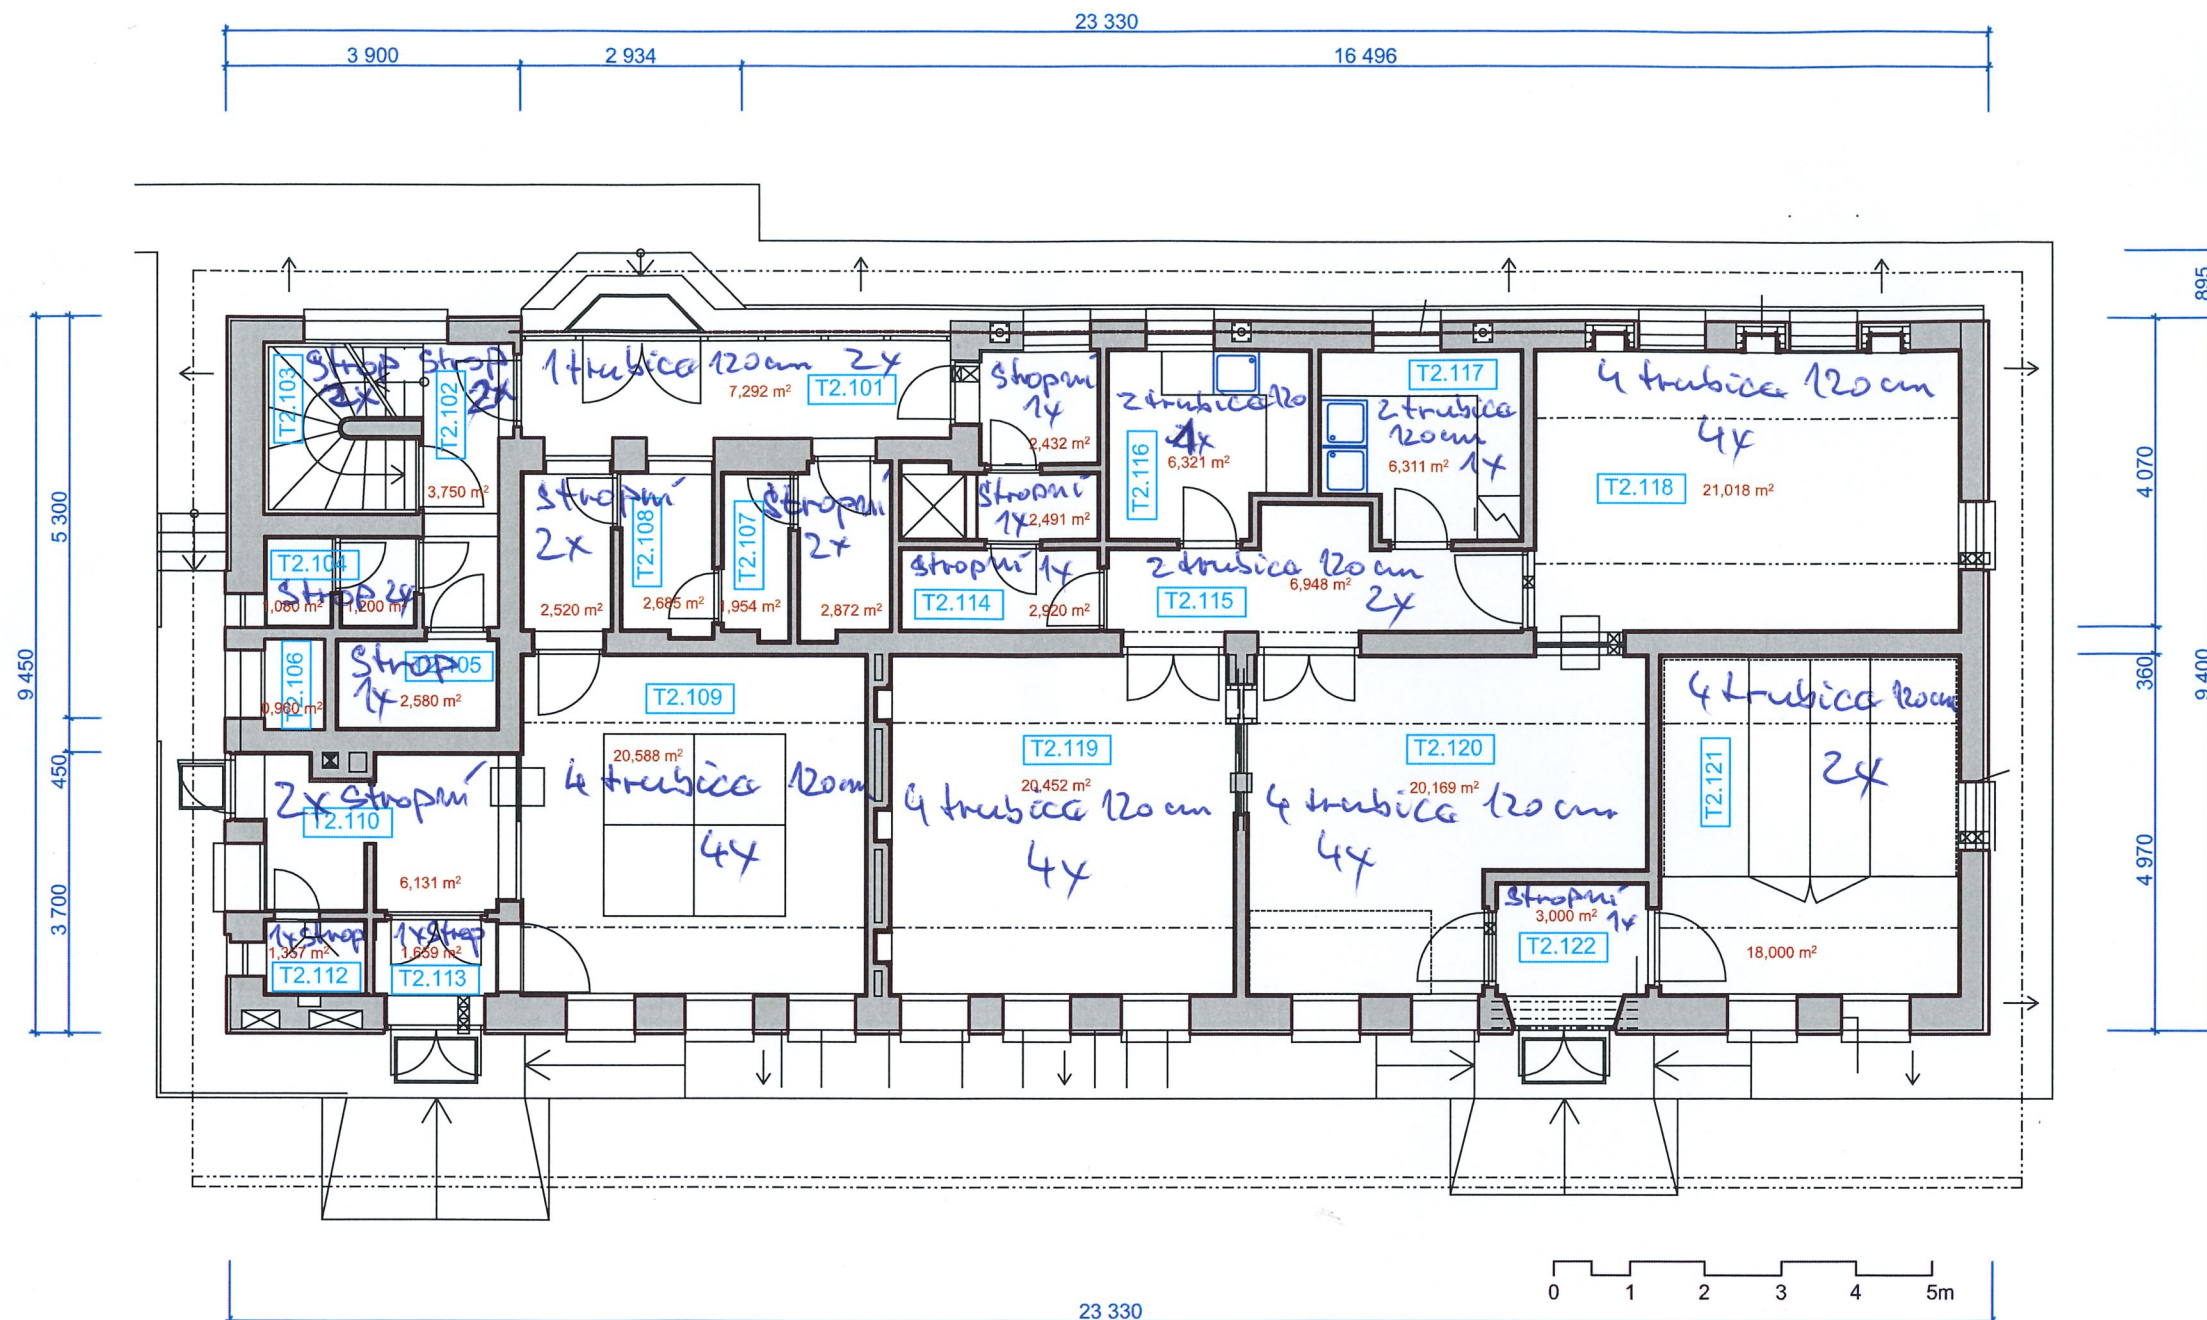

AKTUALIZACE 04/2020

Výzkumný ústav veterinárního lékařství, v.v.i.
Hudcova 70, 621 00 Brno - pasport objektů
STAJ 2 - půdorys 1.NP, m 1:100

sufla

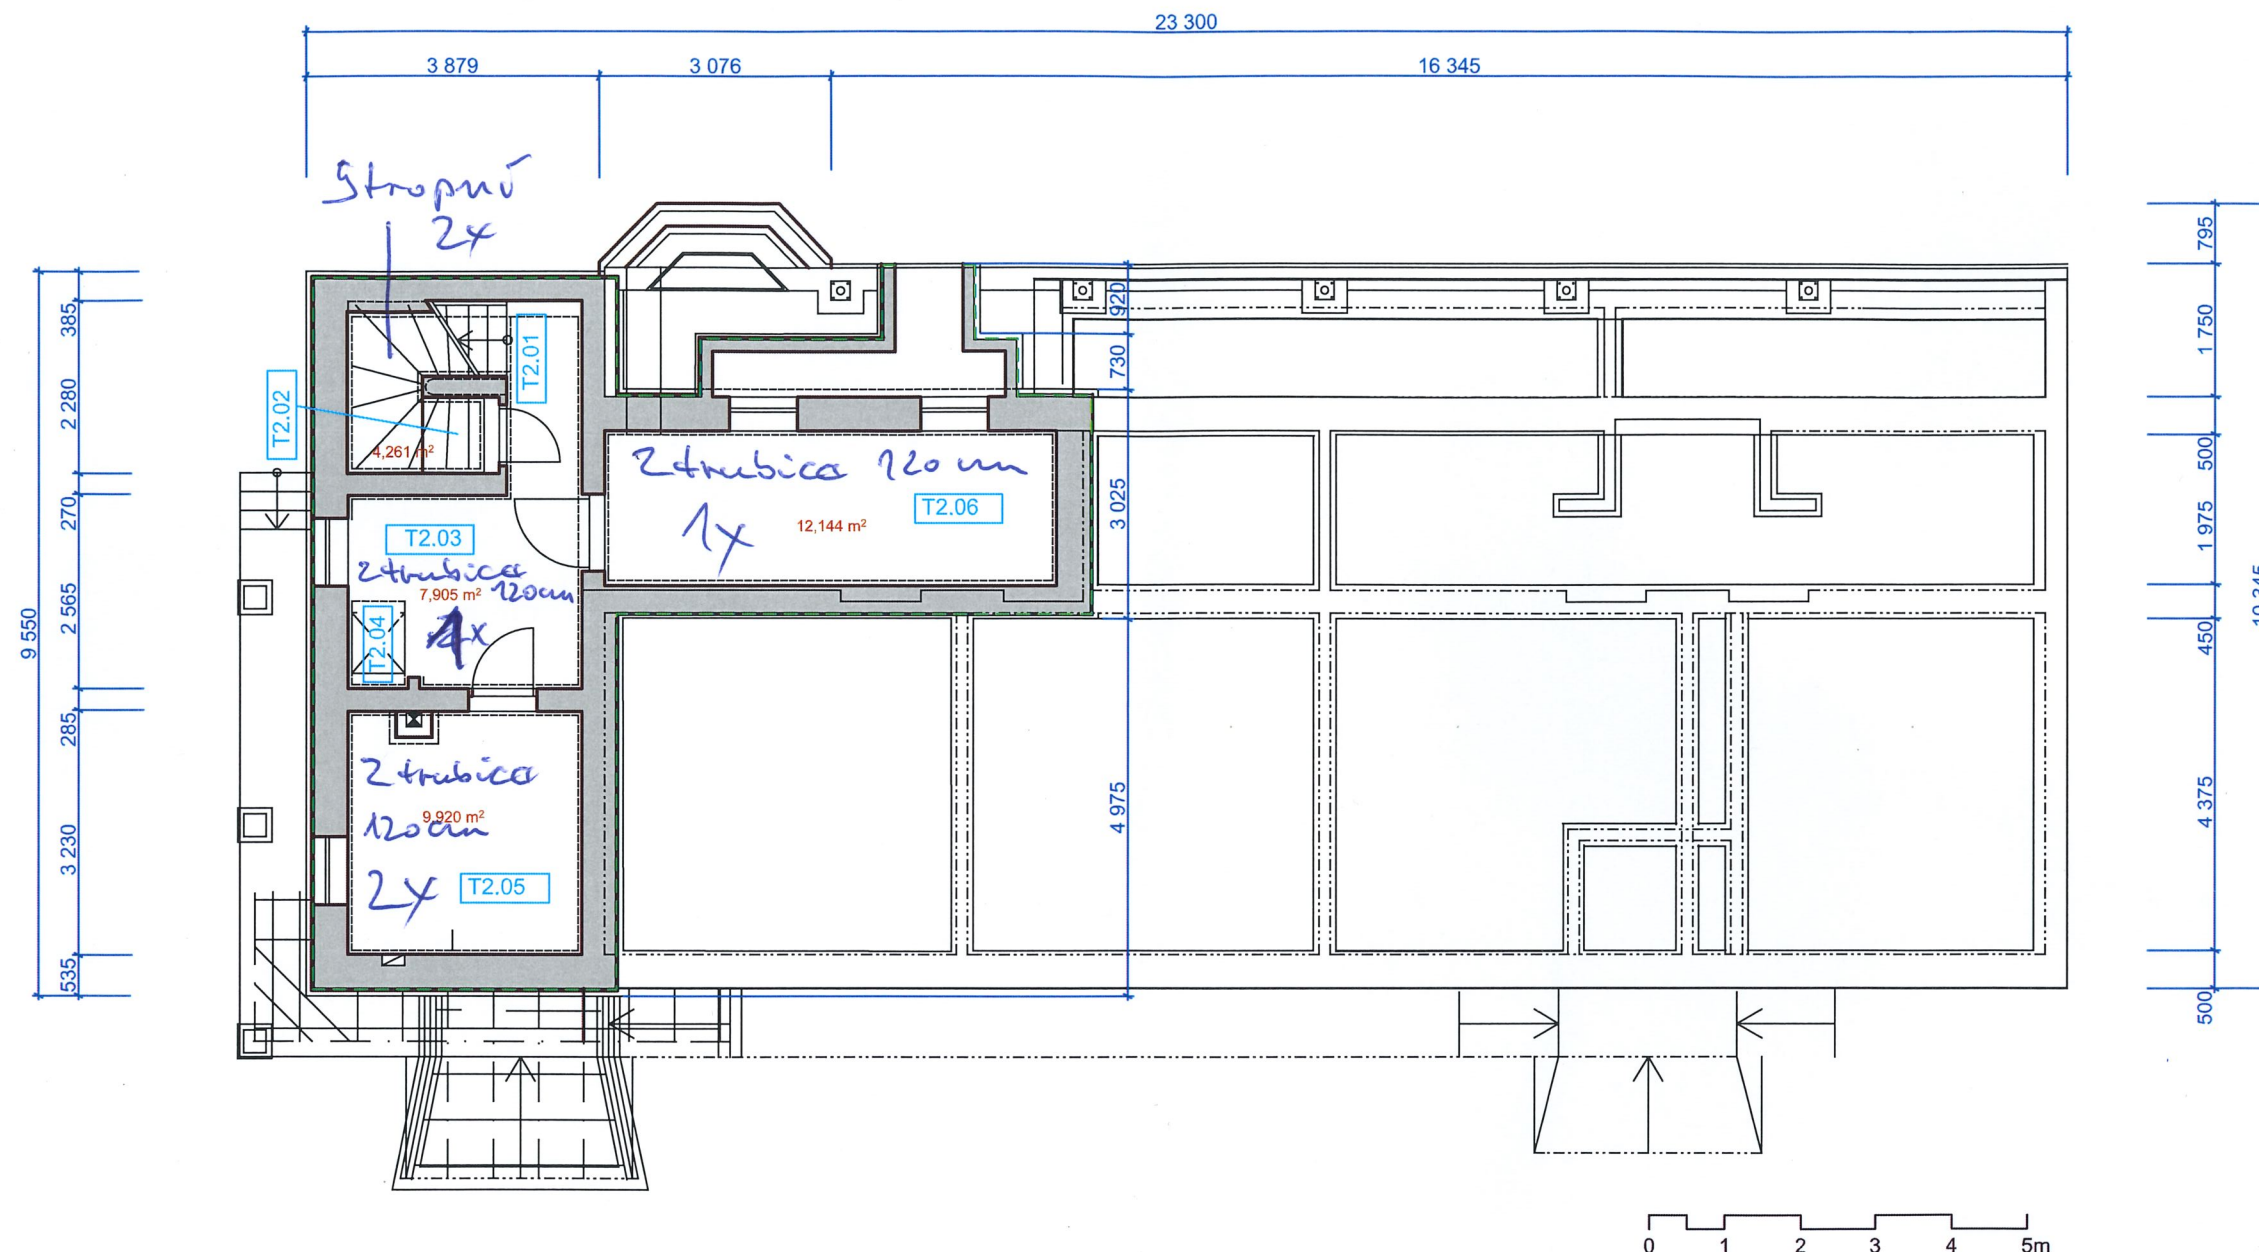

AKTUALIZACE 04/2020

Výzkumný ústav veterinárního lékařství, v.v.i.
Hudcova 70, 621 00 Brno - pasport objektů
STÁJ 2 - půdorys 1.SP, m 1:100