



AKTUALIZACE 04/2020

Výzkumný ústav veterinárního lékařství, v.v.i.
Hudcova 70, 621 00 Brno - pasport objektů
STAJ 3 - půdorys 1.SP, m 1:100

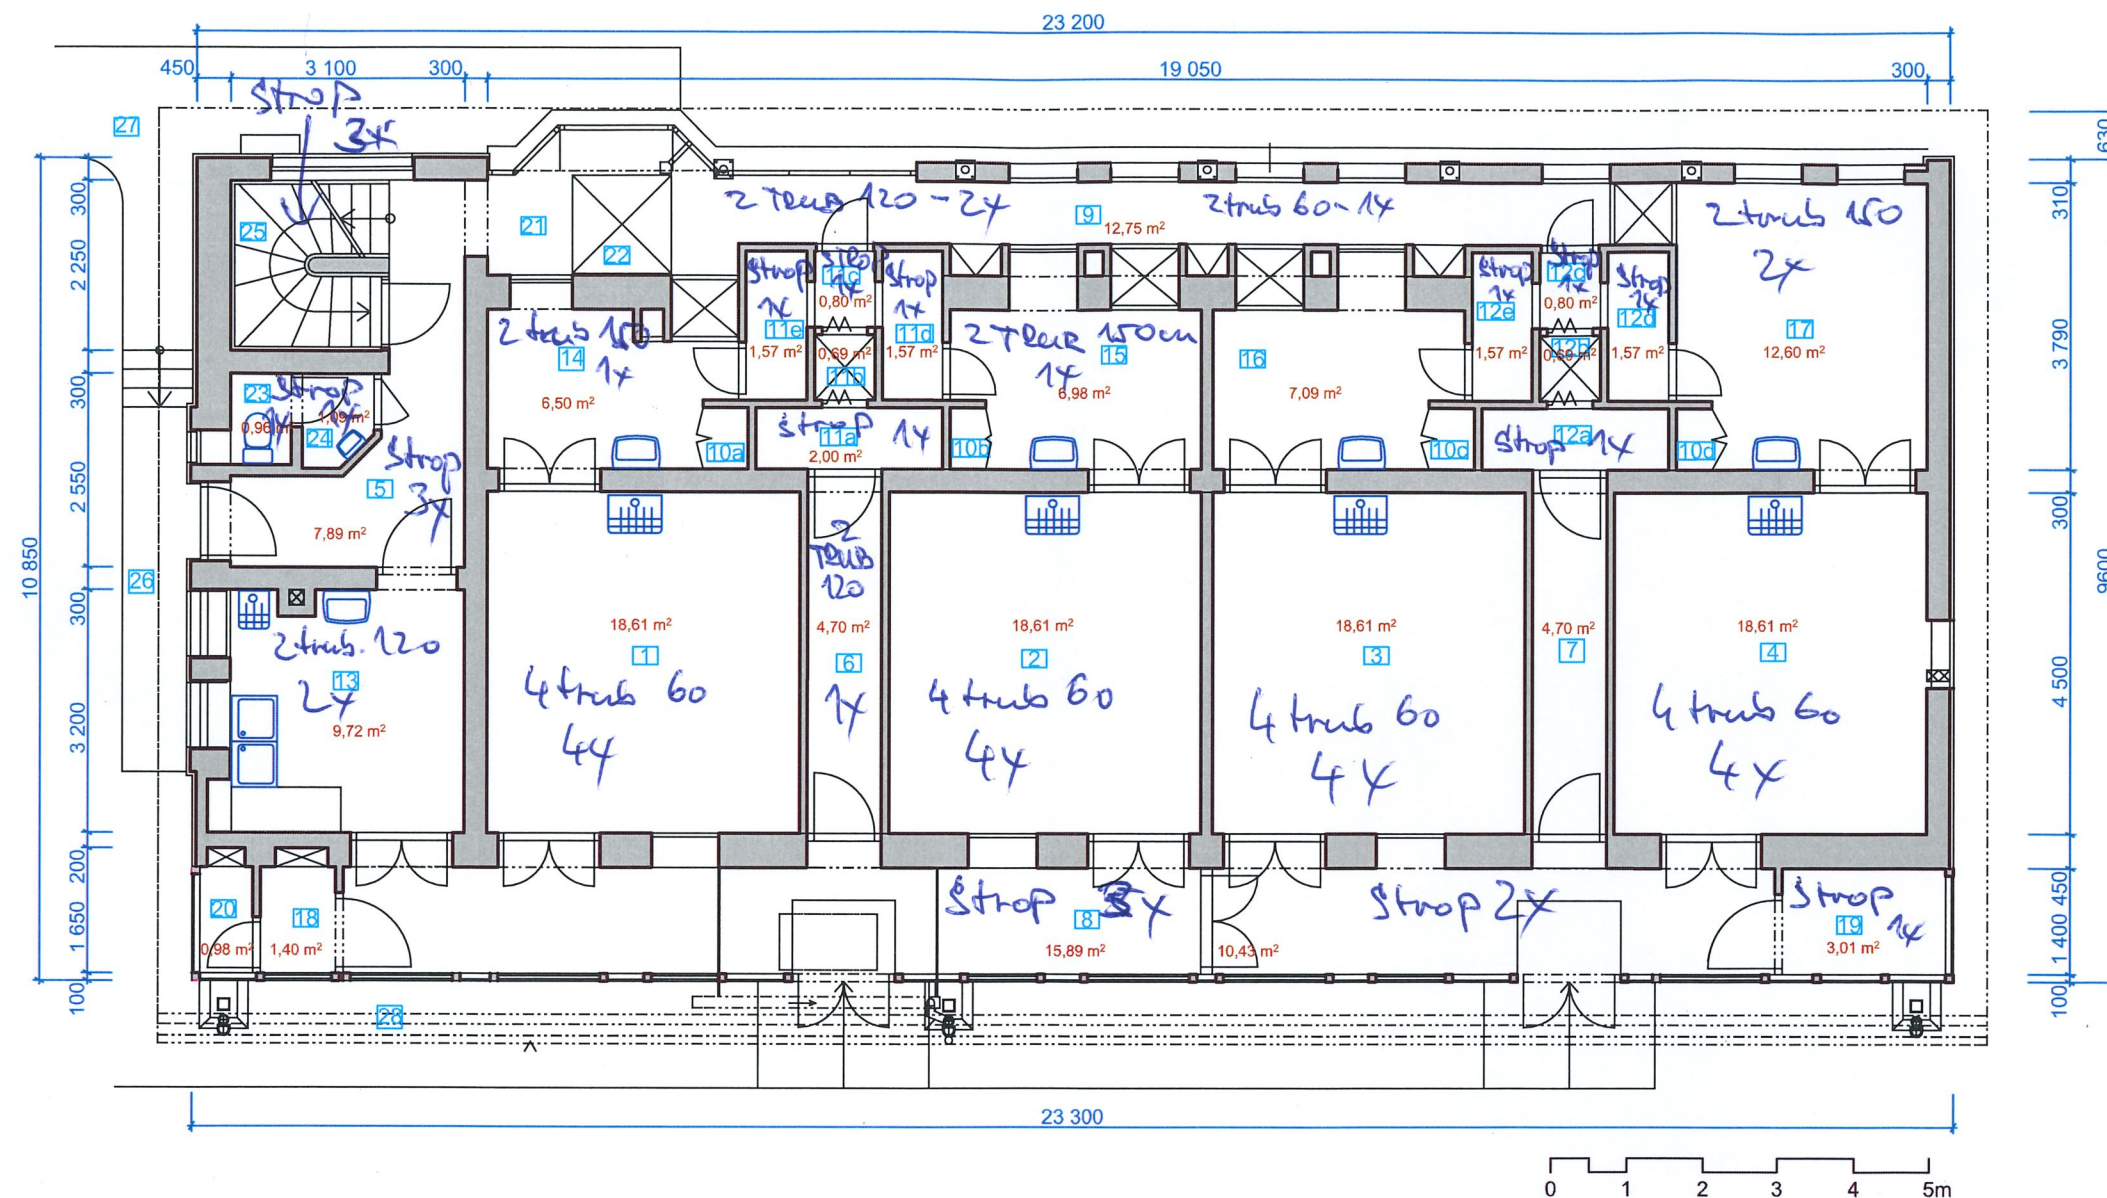


AKTUALIZACE 04/2020

Výzkumný ústav veterinárního lékařství, v.v.i.
Hudcova 70, 621 00 Brno - pasport objektů
STAJ 3 - půdorys 1.NP, m 1:100

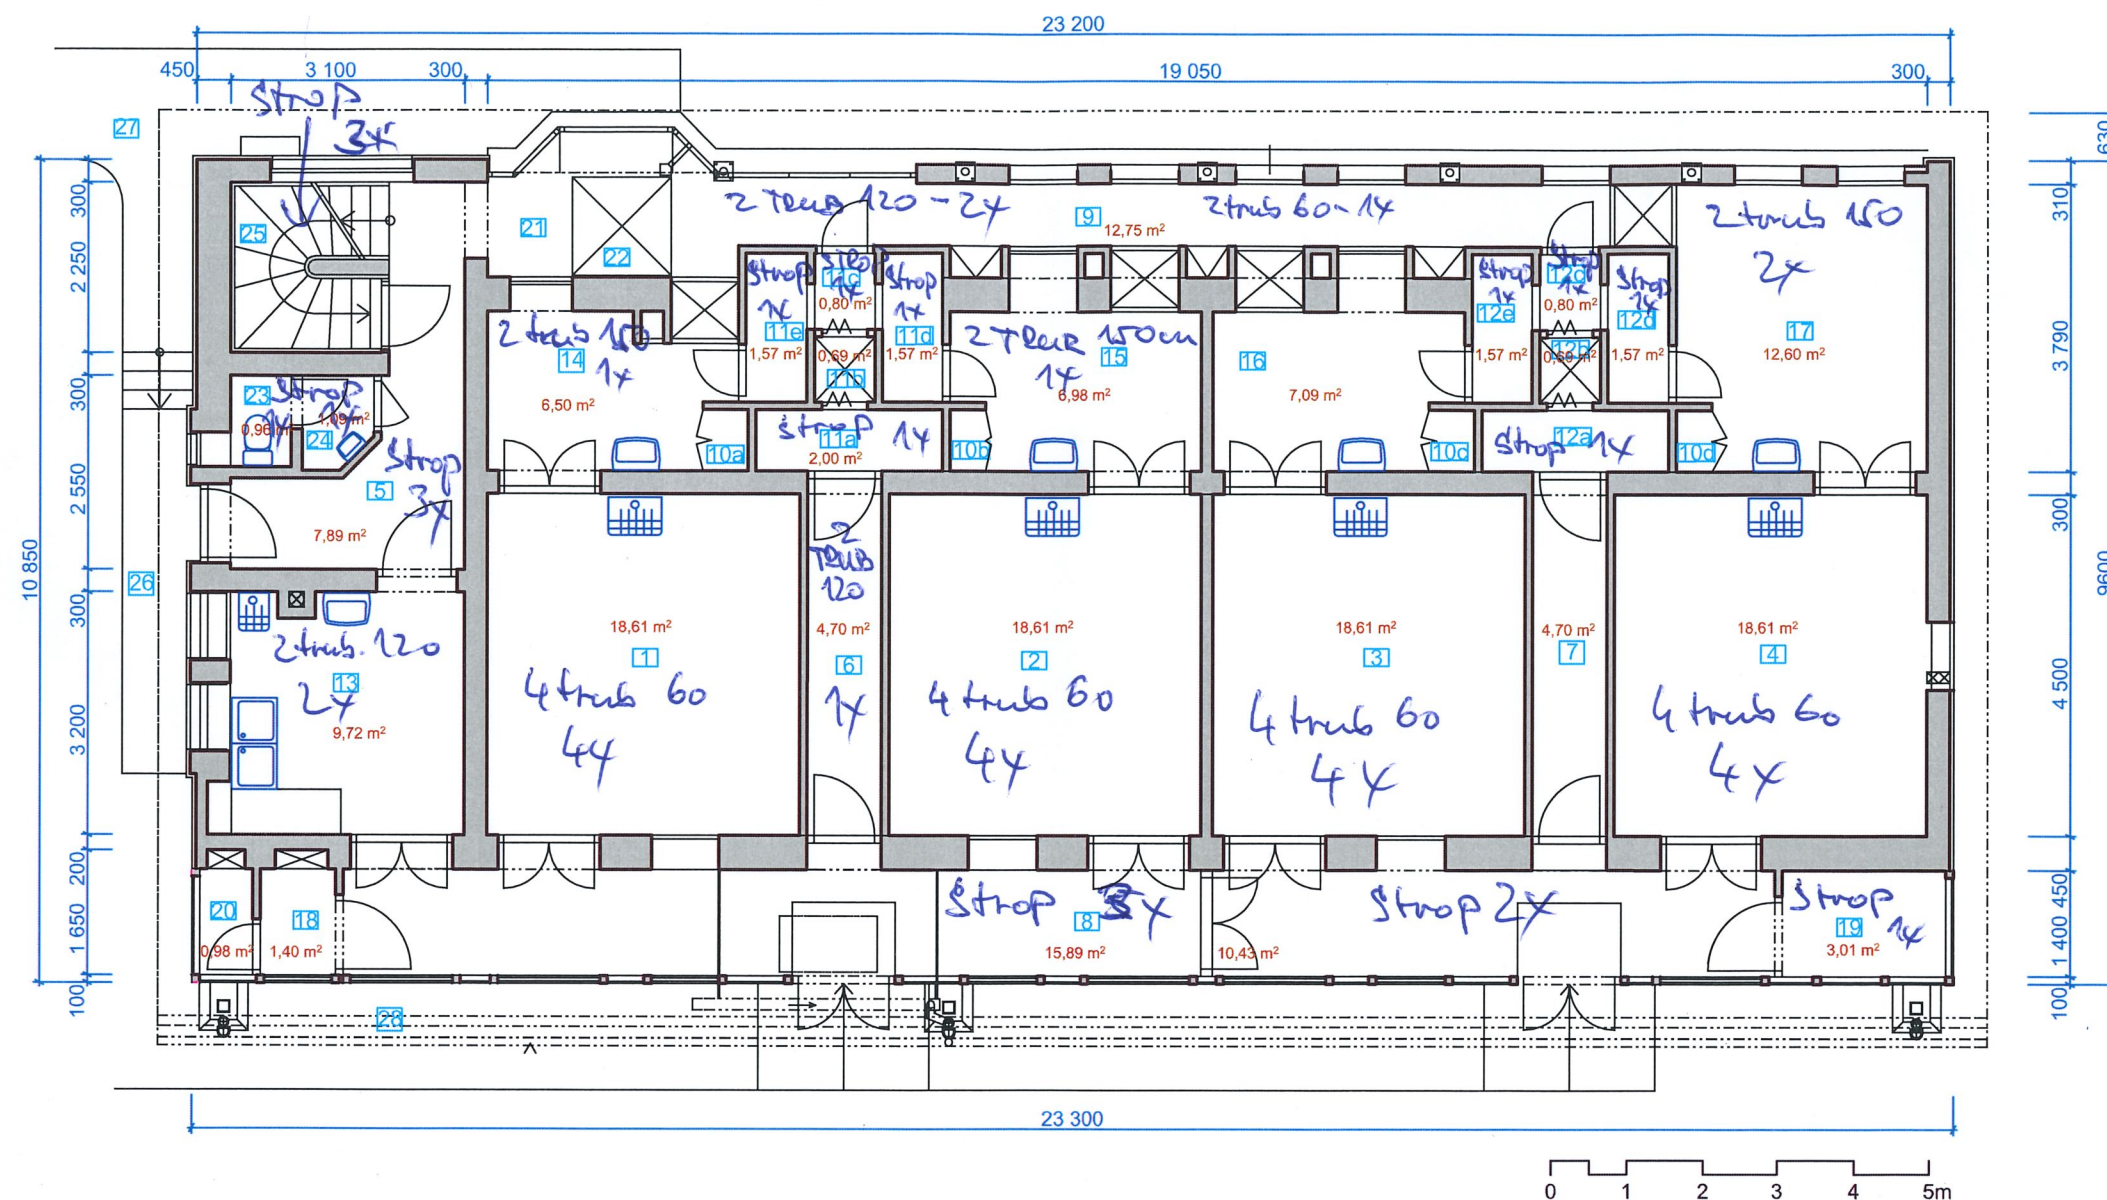

AKTUALIZACE 04/2020

Výzkumný ústav veterinárního lékařství, v.v.i.
Hudcova 70, 621 00 Brno - pasport objektů
STAJ 3 - půdorys 1.NP, m 1:100

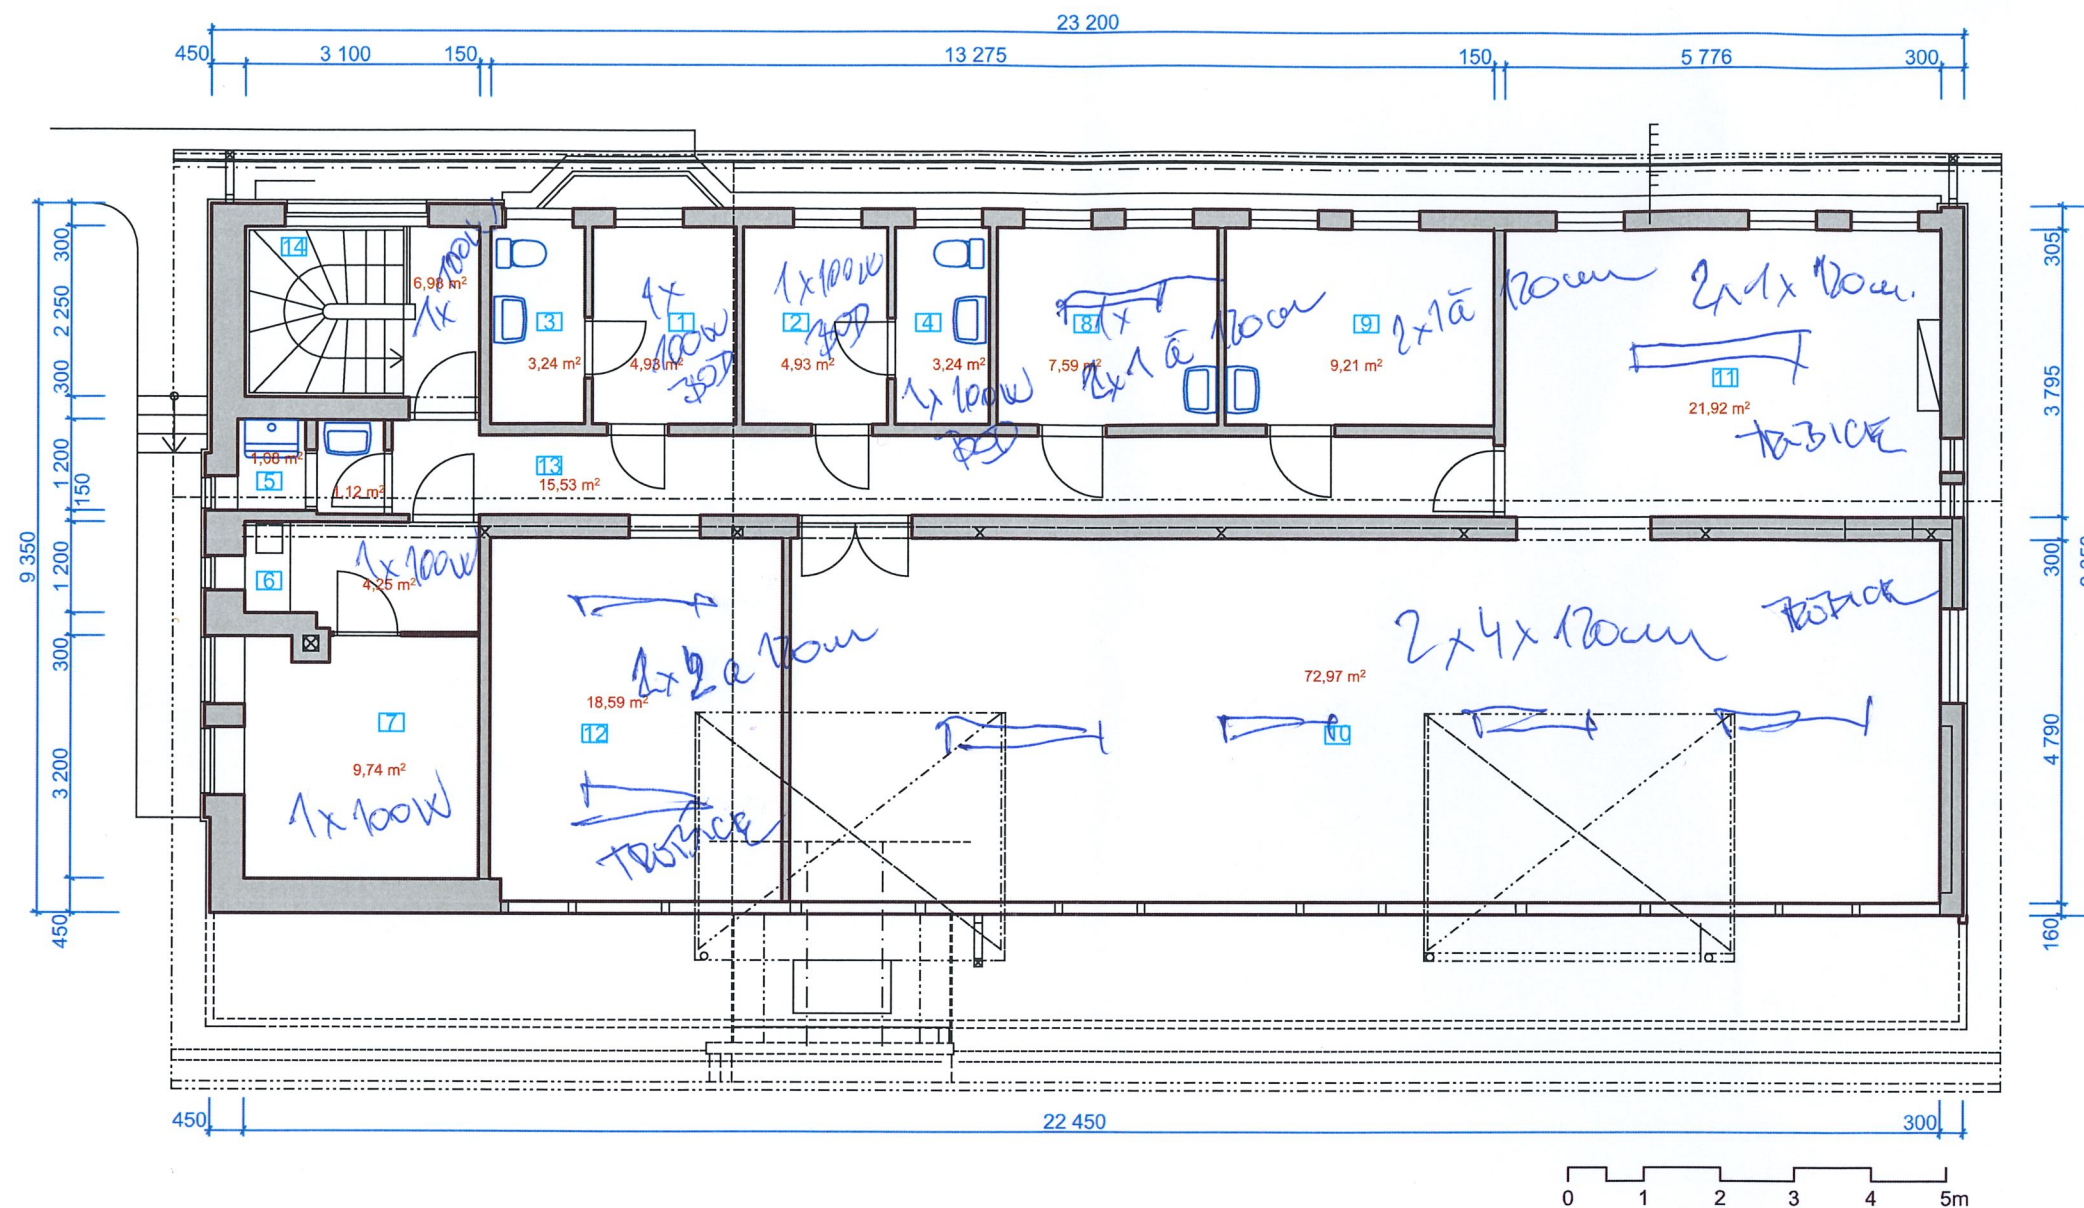

AKTUALIZACE 04/2020

Výzkumný ústav veterinárního lékařství, v.v.i.
Hudcova 70, 621 00 Brno - pasport objektů
STÁJ 3 - půdorys 2.NP, m 1:100