


SOUHLAS SE STAVBOU „Moravská Sázava, Zvole, výustní trať - dosypání hráze a oprava objektů“

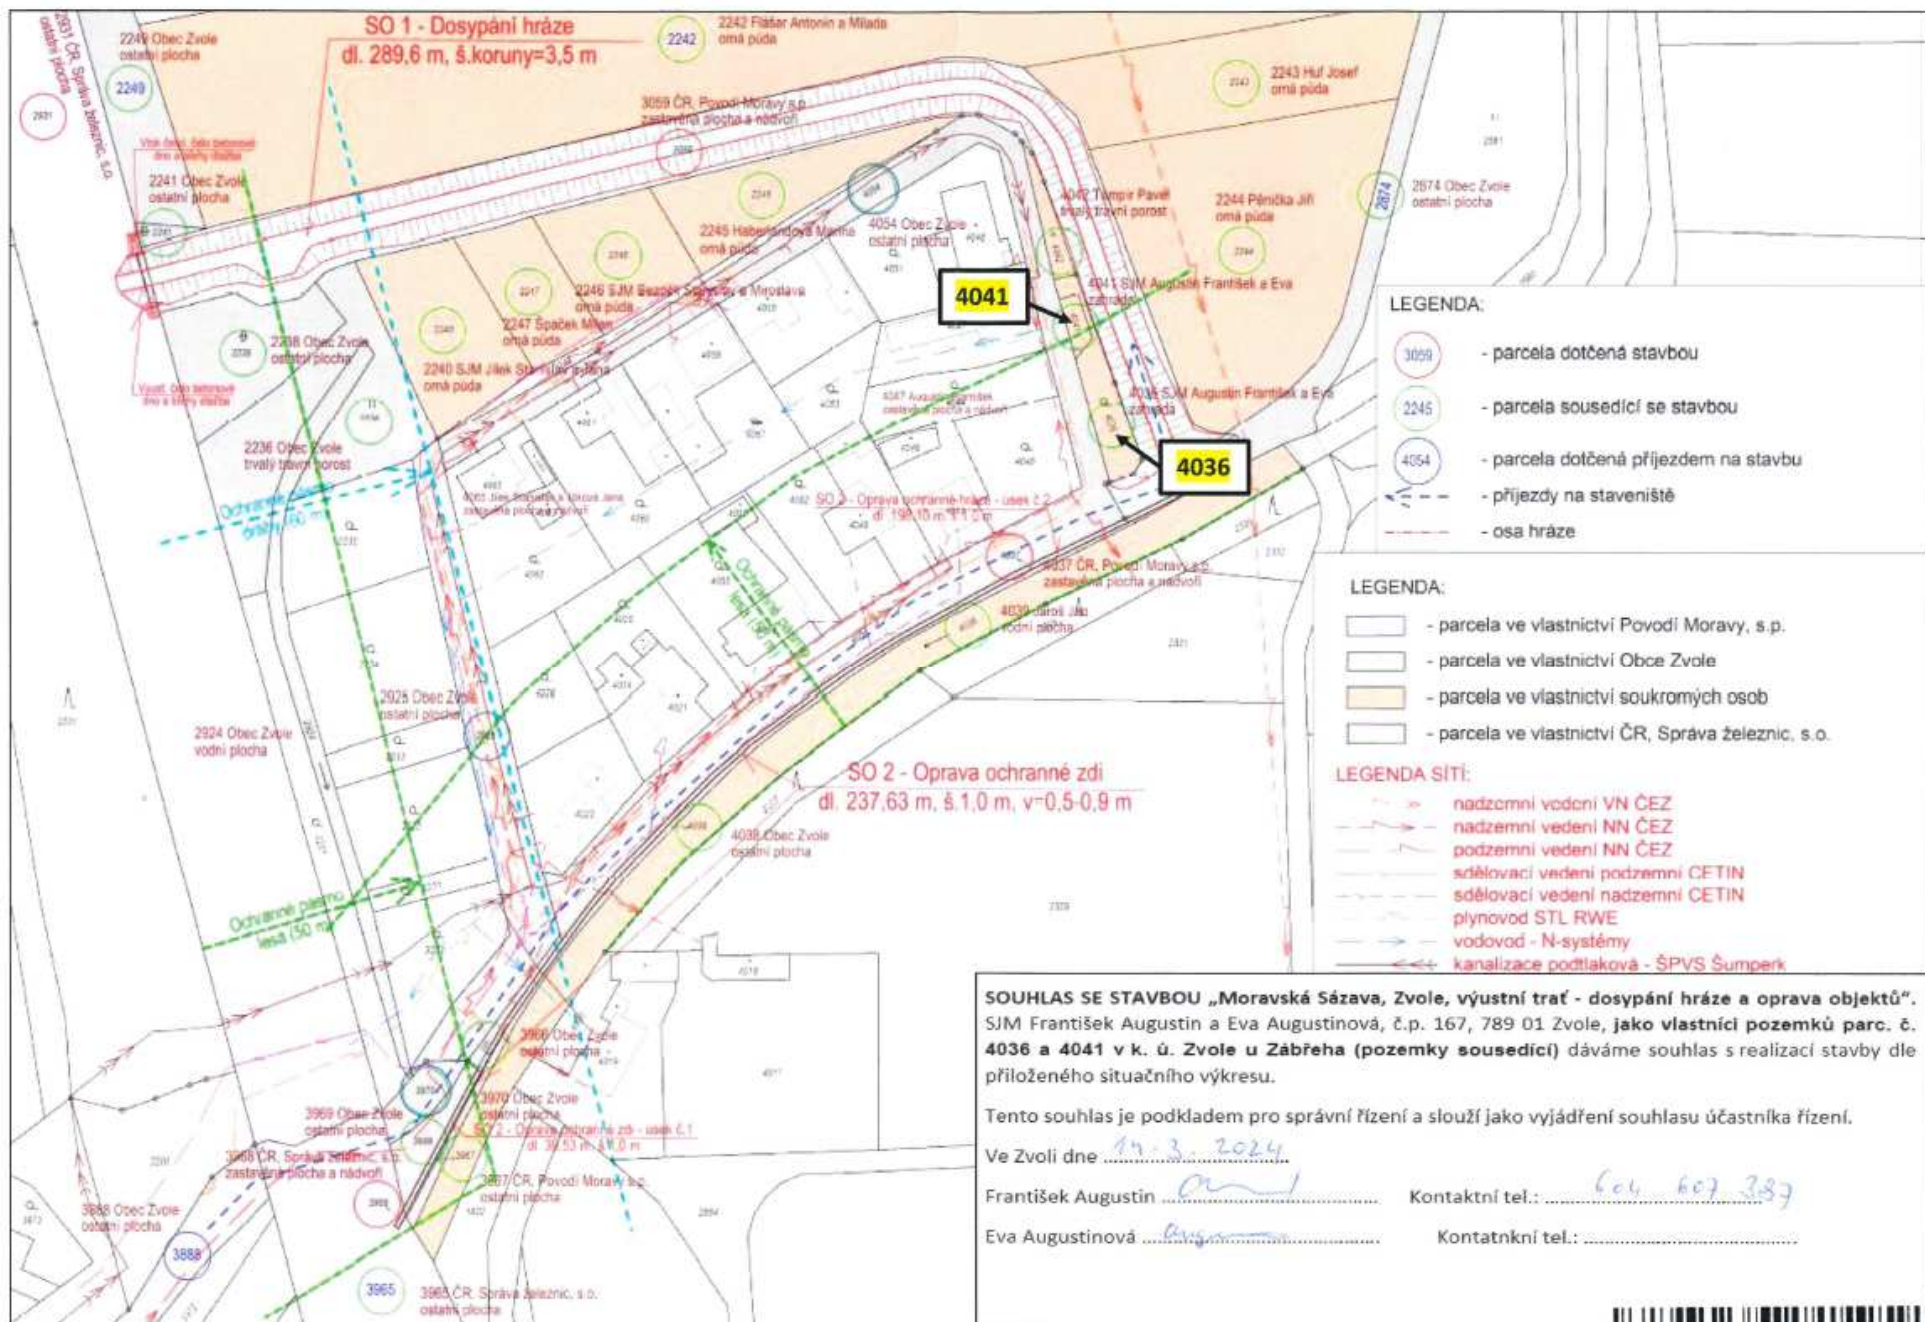

SOUHLAS SE STAVBOU „Moravská Sázava, Zvole, výustní trať - dosypání hráze a oprava objektů“.
SJM František Augustin a Eva Augustinová, č.p. 167, 789 01 Zvole, jako vlastníci pozemků parc. č. 4036 a 4041 v k. ú. Zvole u Zábřeha (pozemky sousedící) dáváme souhlas s realizací stavby dle přiloženého situačního výkresu.

Tento souhlas je podkladem pro správné řízení a slouží jako vyjádření souhlasu účastníka řízení.

Ve Zvoli dne 14.3.2024

František Augustin 

Kontaktní tel.: 604 607 387

Eva Augustinová *Eva Augustinová*

Kontaktní tel.:

