


SOUHLAS SE STAVBOU „Moravská Sázava, Zvole, výustní trať - dosypání hráze a oprava objektů“

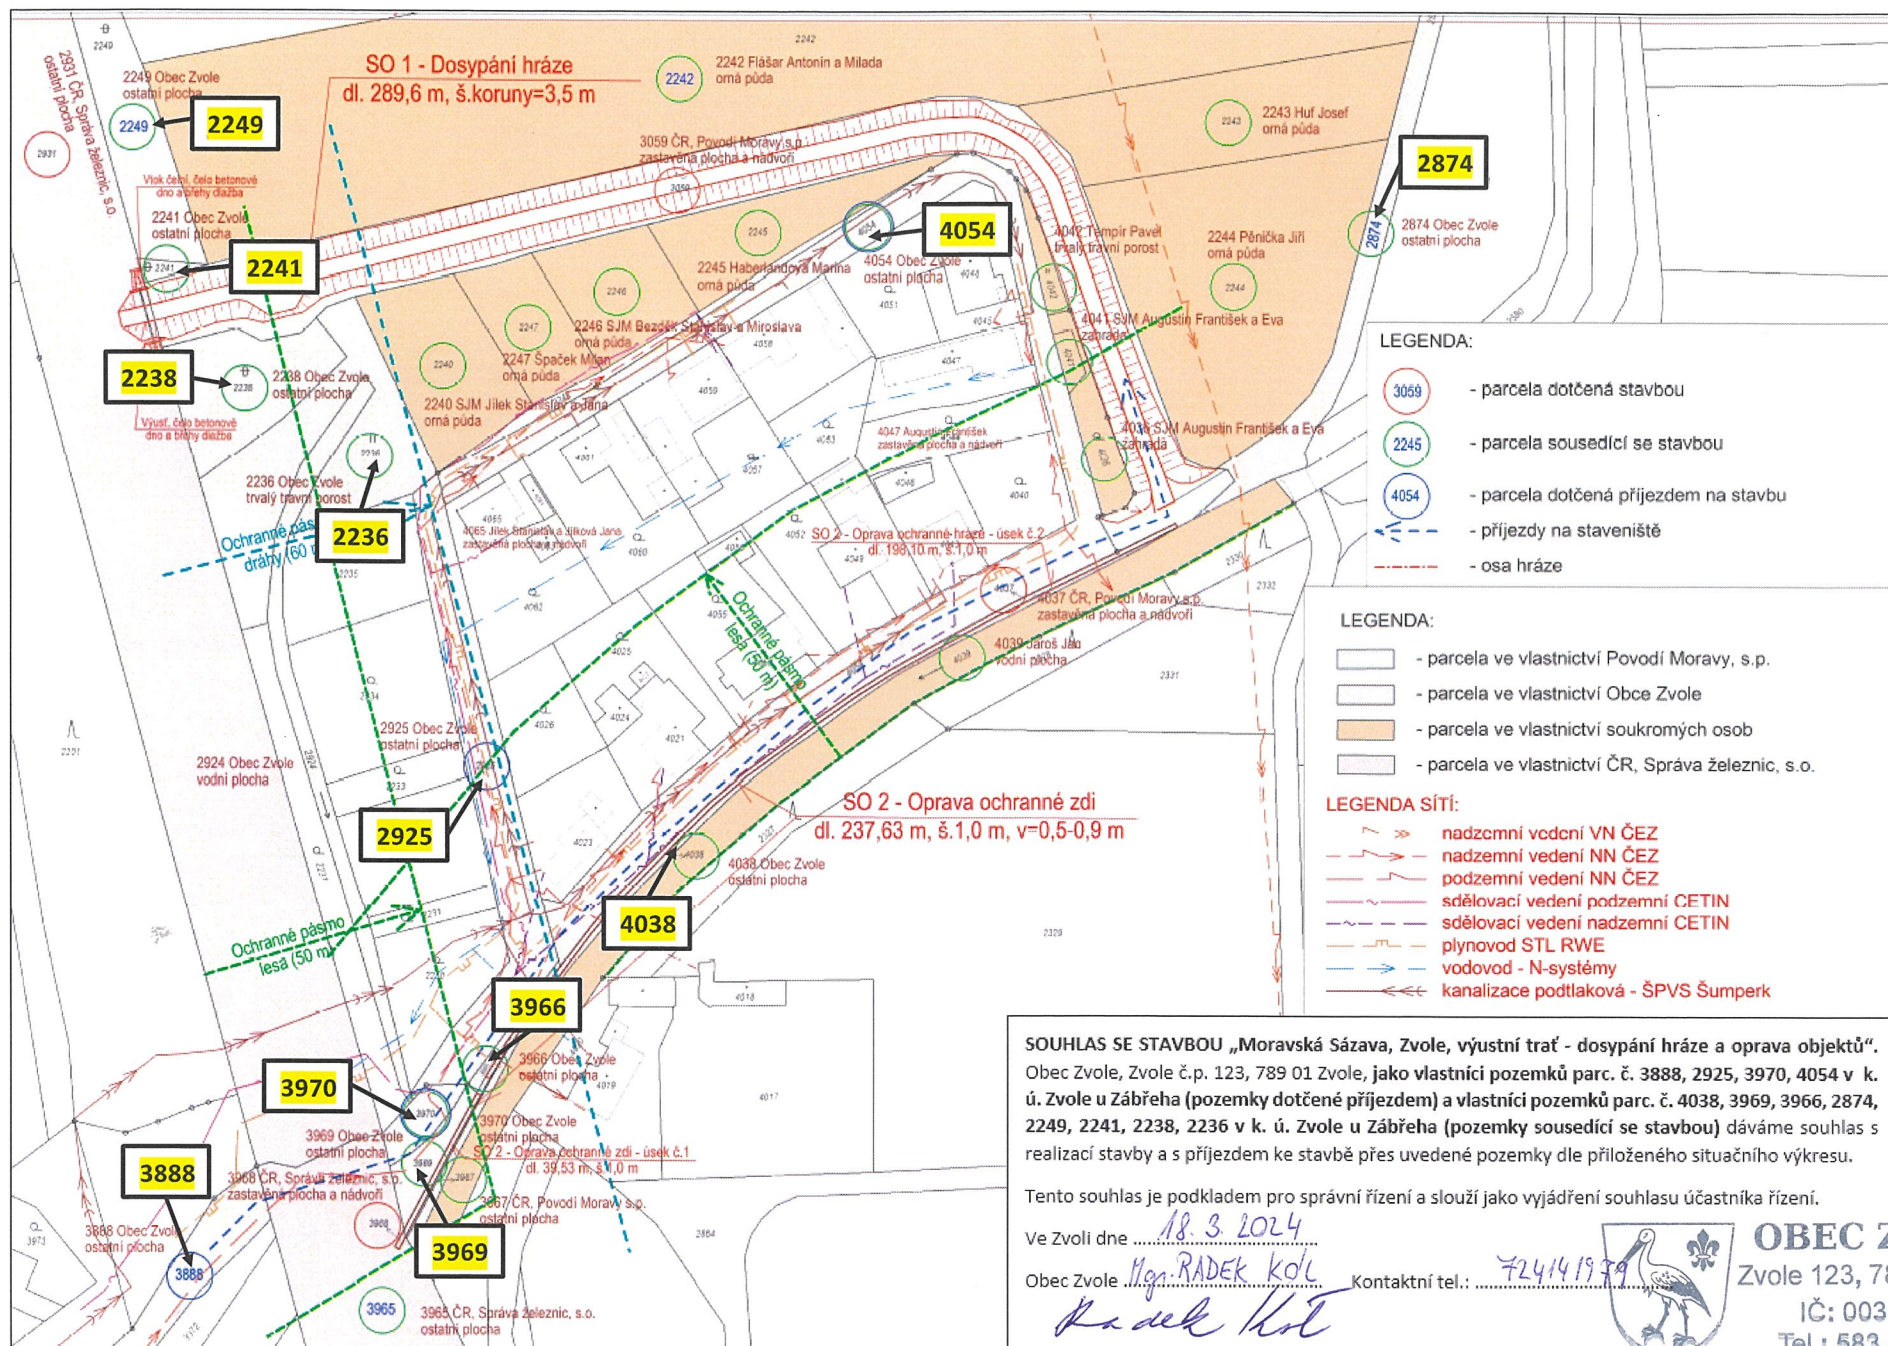

SOUHLAS SE STAVBOU „Moravská Sázava, Zvole, výustní trať - dosypání hráze a oprava objektů“.

Obec Zvole, Zvole č.p. 123, 789 01 Zvole, jako vlastníci pozemků parc. č. 3888, 2925, 3970, 4054 v k. ú. Zvole u Zábřeha (pozemky dotčené příjezdem) a vlastníci pozemků parc. č. 4038, 3969, 3966, 2874, 2249, 2241, 2238, 2236 v k. ú. Zvole u Zábřeha (pozemky sousedící se stavbou) dáváme souhlas s realizací stavby a s příjezdem ke stavbě přes uvedené pozemky dle přiloženého situačního výkresu.

Tento souhlas je podkladem pro správní řízení a slouží jako vyjádření souhlasu účastníka řízení.

Ve Zvoli dne 18.3.2024

Obec Zvole Mgr. RADEK kol.

Radek kol.

Kontaktní tel.: 724141939



OBEC ZVOLE

Zvole 123, 789 01 Zvole

IČ: 00303666

Tel.: 583 444 274