


**SOUHLAS SE STAVBOU „Moravská Sázava, Zvole, výustní trať - dosypání hráze a oprava objektů“**

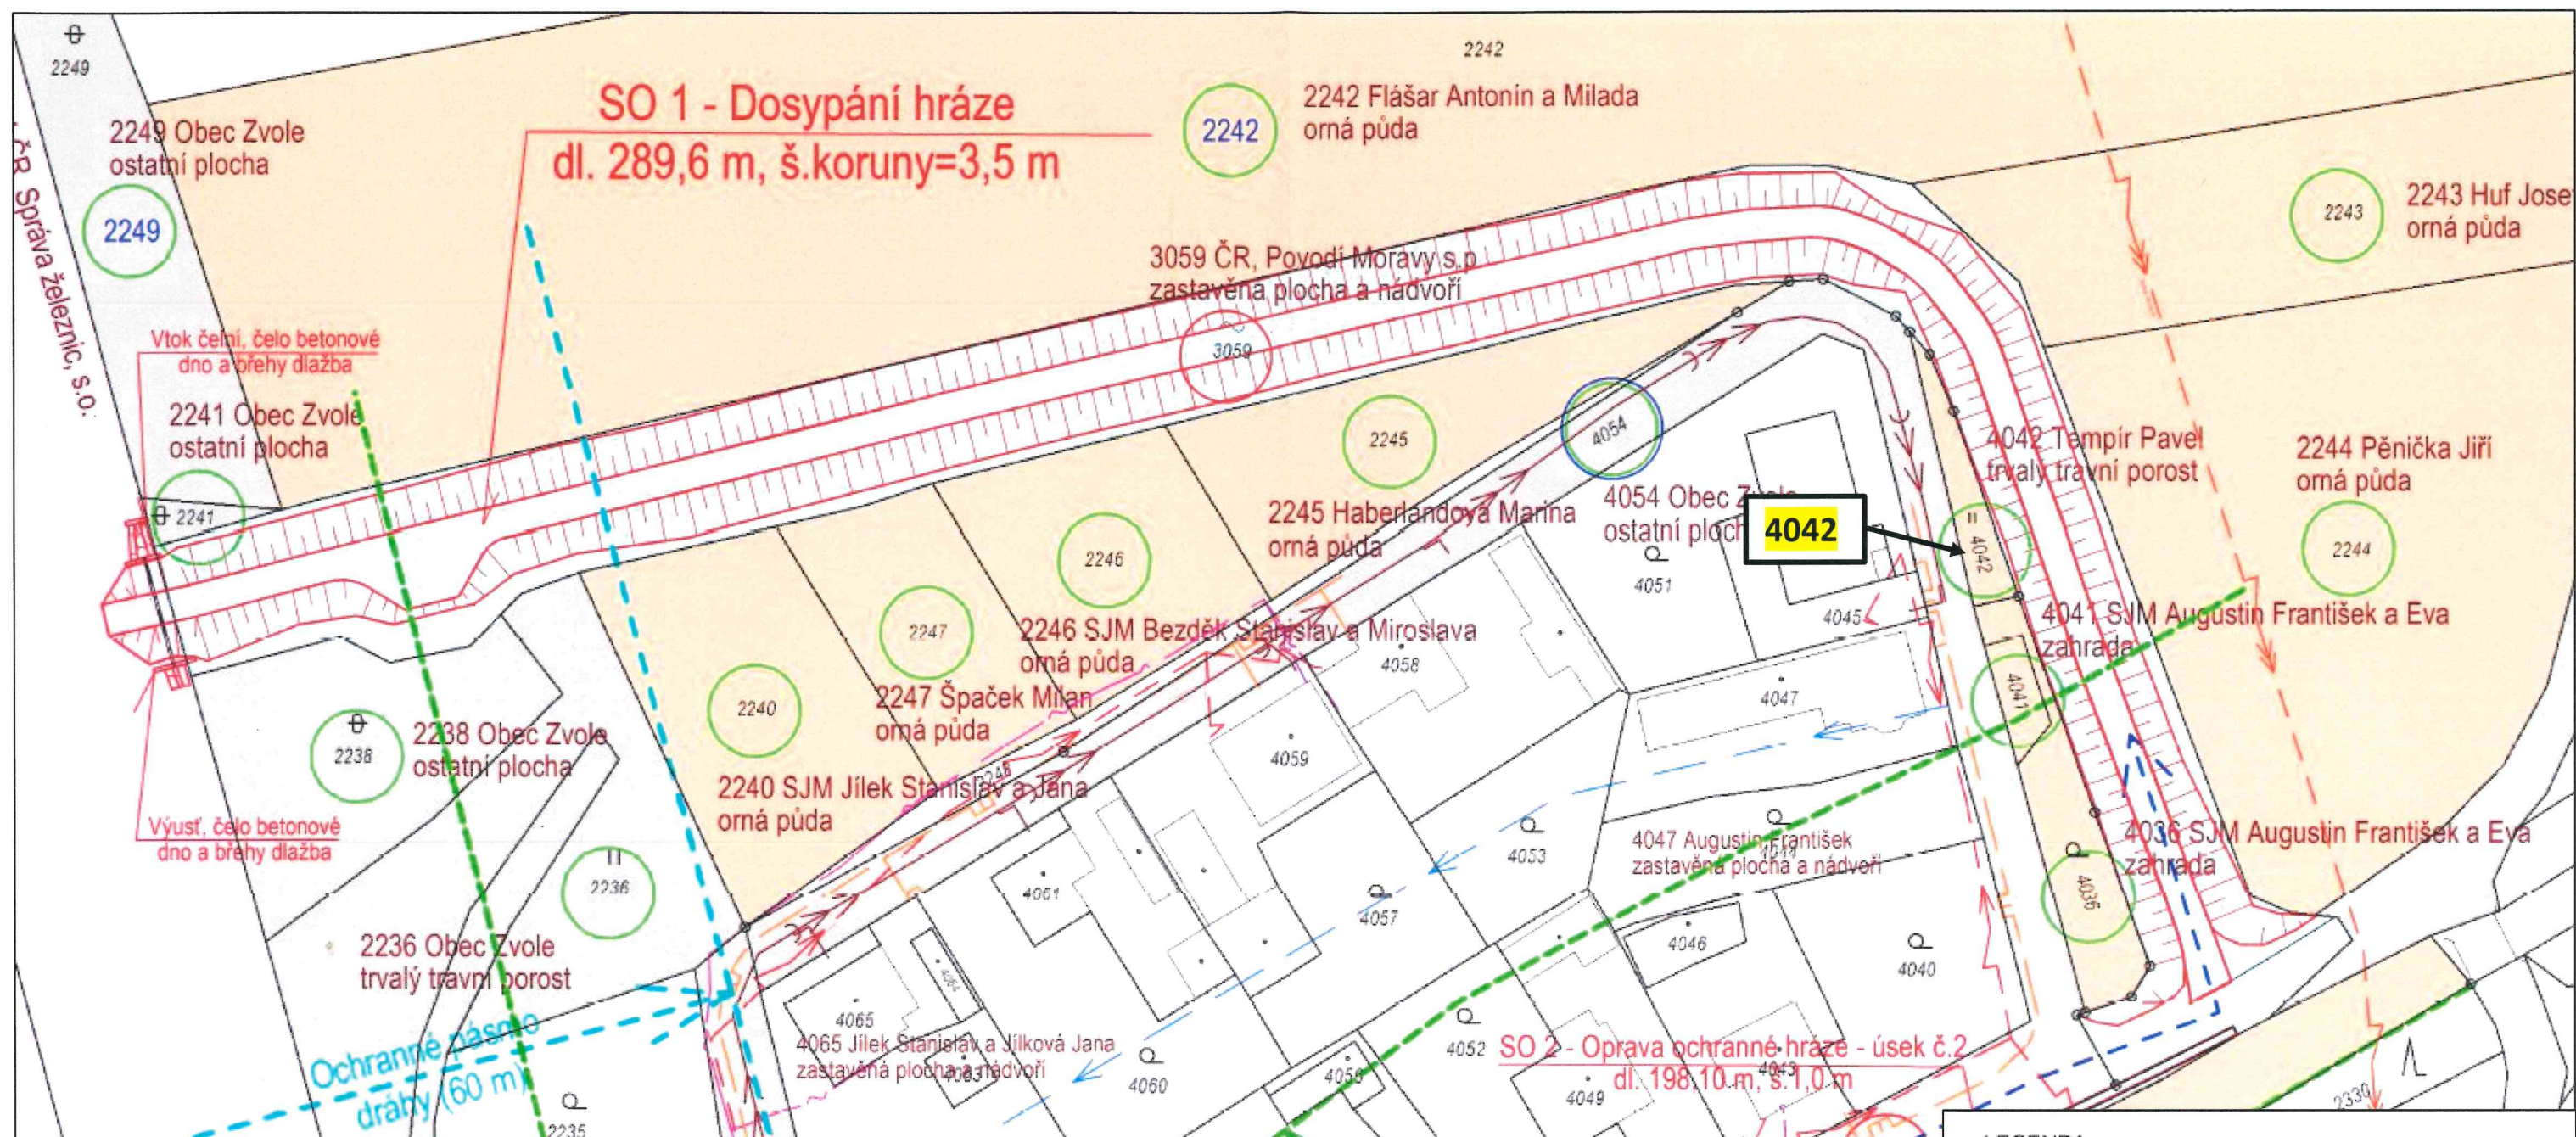

**SOUHLAS SE STAVBOU „Moravská Sázava, Zvole, výustní trať - dosypání hráze a oprava objektů“.**

Pavel Tempír, Zvole č. p. 288, 789 01 Zvole, jako vlastník pozemku parc. č. 4042 v k. ú. Zvole u Zábřeha (pozemek sousedící se stavbou) dávám souhlas s realizací stavby dle přiloženého situačního výkresu.

Tento souhlas je podkladem pro správní řízení a slouží jako vyjádření souhlasu účastníka řízení.

Ve Zvoli dne 24.4.2024

Pavel Tempír

Kontaktní tel.: 777 811 659

**LEGENDA:**

- 3059 - parcela dotčená stavbou
- 2245 - parcela sousedící se stavbou
- 4054 - parcela dotčená příjezdem na stavbu
- - příjezdy na staveniště
- - osa hráze

**LEGENDA:**

- parcela ve vlastnictví Povodí Moravy, s.p.
- parcela ve vlastnictví Obce Zvole
- parcela ve vlastnictví soukromých osob
- parcela ve vlastnictví ČR, Správa železnic, s.o.

**LEGENDA SÍTÍ:**

- nadzemní vodní VN ČEZ
- nadzemní vedení NN ČEZ
- podzemní vedení NN ČEZ
- sdělovací vedení podzemní CETIN
- sdělovací vedení nadzemní CETIN
- plynovod STL RWE
- vodovod - N-systémy
- kanalizace podtlaková - ŠPVŠ Šumperk