


Informativní zákres sítí **elektro** k žádosti 26275704

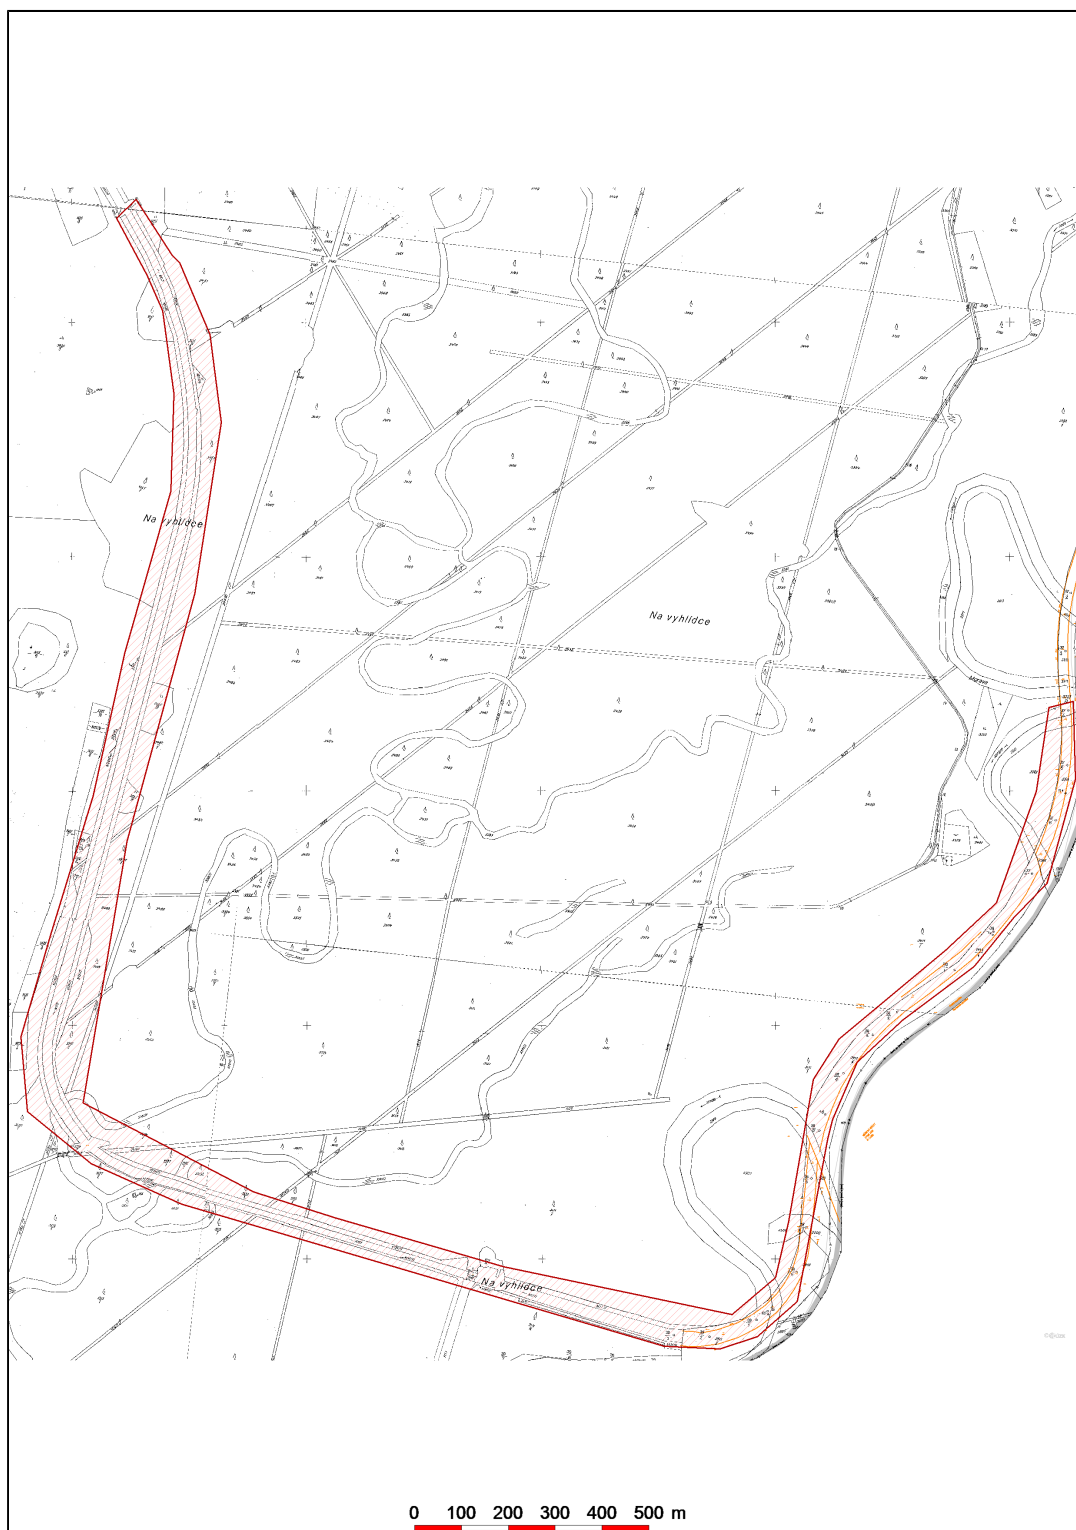

Datum 27.10.2023

eg.d

001

EG.D, a.s.

Lidická 1873/36, Černá Pole, 602 00 Brno