



M 1:50

$Q_{100}=232,00$

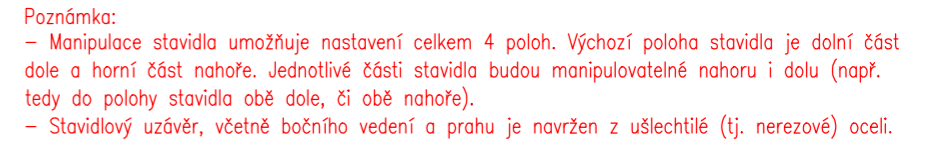

 EVROPSKÁ UNIE
Fond soudržnosti
Operační program Životní prostředí

 HG partner s.r.o. Smetanova 200, 250 82 Úvaly www.hgpartner.cz		Paré č.: Telefon: 246 082 015 e-mail: hgp@hgpartner.cz	
Investor: Povodí Moravy, státní podnik, Dřevařská 11, 602 00 Brno		Počet A4:	3
Odpovědný projektant:	Ing. Jaroslav Vrzák	Datum:	03/2021
Vypracoval:	Ing. Miroslav Staněk	Změna:	-
Akce: Jez Šargoun, Malá Voda - rekonstrukce		Stupeň:	DPS
		Č. zakázky:	H-19/021
Název části:	DOKUMENTACE OBJEKTŮ	Část:	D
Příloha:	TĚLESO JEZU - PŘÍČNÝ ŘEZ 3	Měřítko: 1:50	Č. přílohy: D.1.1.b.5