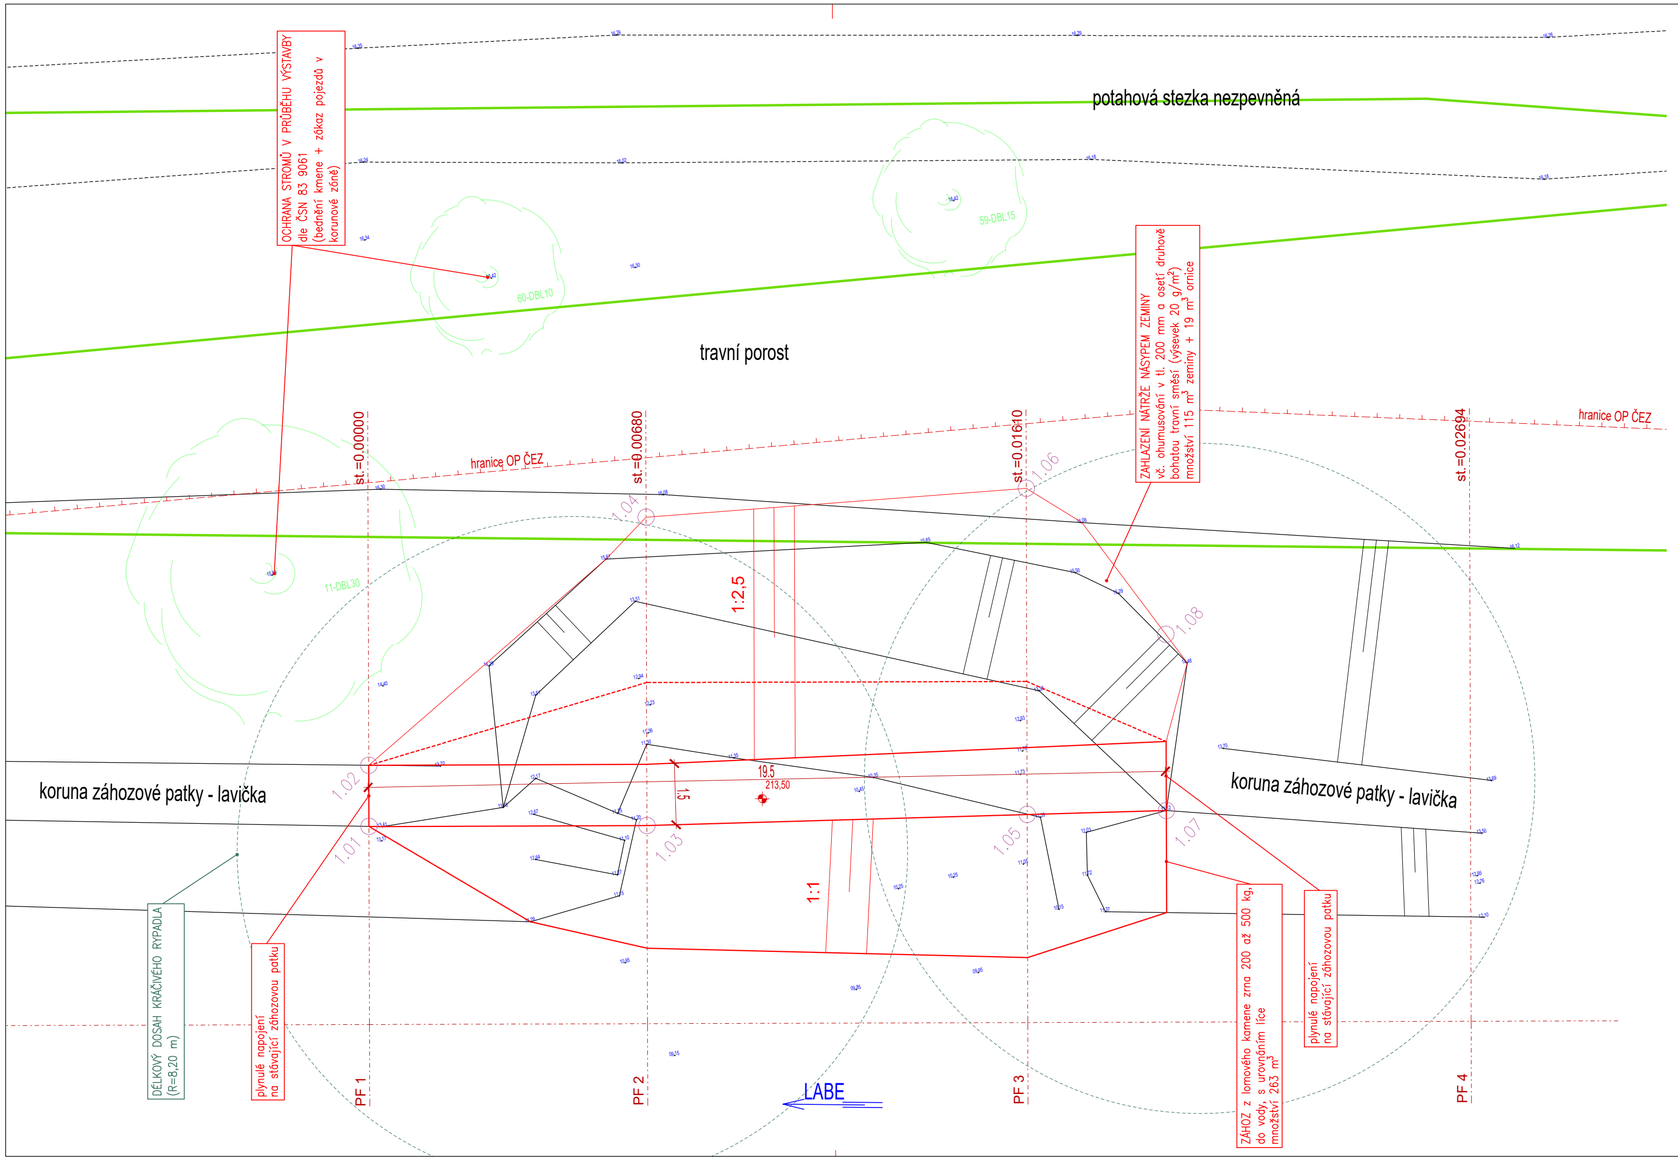

hranice parcel

el. nadzemní vedení (ČEZ Distribuce)

ochranná pásma sítí dle platné legislativy

stávající terén (hrana)

stávající stavby

opravné práce - viz specifikace

223,00 navržený stav (niveleta, kóty)

1.01 podrobný vytyčovací bod (SS viz D.1.1)

0 1 2 3 4 5 metrů

1:100

S V Z J

ZAKRESLENÍ INŽENÝRSKÝCH SÍTÍ POUZE ORIENTAČNÍ, PŘED ZAHÁJENÍM PRACÍ VYTYČIT!
SOUŘADNÝ SYSTÉM JTSK
VÝŠKOVÝ SYSTÉM BALT PO VYROVNÁNÍ
KÓTOVÁNO V M

FORMÁT 3xA4

Ved. odd. proj.:	Ing. Petr VÁVRA	**Autor. ing.:**	Ing. Petr KUNC
Zodp. proj.:	Ing. Petr KUNC	**Kreslil:**	Ing. Petr KUNC
Kraj:	Pardubický	**Obec:** Srnojedy	**k.ú.:** Srnojedy
Investor:	Povodí Labe, státní podnik - OIČ, Hradec Králové		

Povodí Labe, státní podnik
Víta Nejedlého 951/8
Slezské Předměstí
500 03 Hradec Králové

Název akce:

105_Labe, Srnojedy, obnova opevnění v ř.km 962,100 - 962,200

Příloha:

Podrobná situace

Datum	leden 2025
Stupeň	DSJ
Pořadové číslo	3734
Číslo stavby 105	**Číslo přílohy** D.1.2
Měřítko 1 : 100	