



PP1 km 0,0070

VÝKOP 0,54m3/bm
NÁSYP 0,44m3/bm
SVAH 1,90m2/bm
PLAŇ 2,00m2/bm

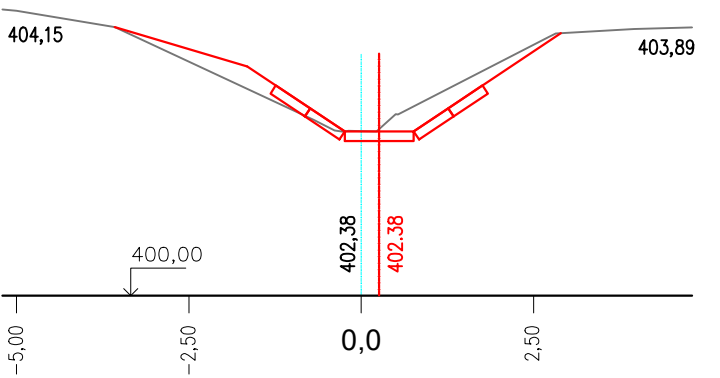


PP2 km 0,0230

VÝKOP 0,26m3/bm
NÁSYP 0,75m3/bm
SVAH 7,20m2/bm
PLAŇ 0,00m2/bm

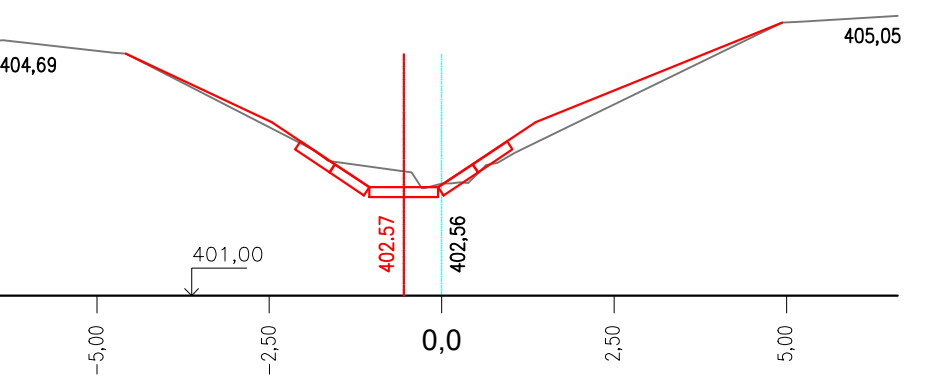


PP3 km 0,0390

VÝKOP 0,37m3/bm
NÁSYP 1,21m3/bm
SVAH 6,10m2/bm
PLAŇ 0,00m2/bm

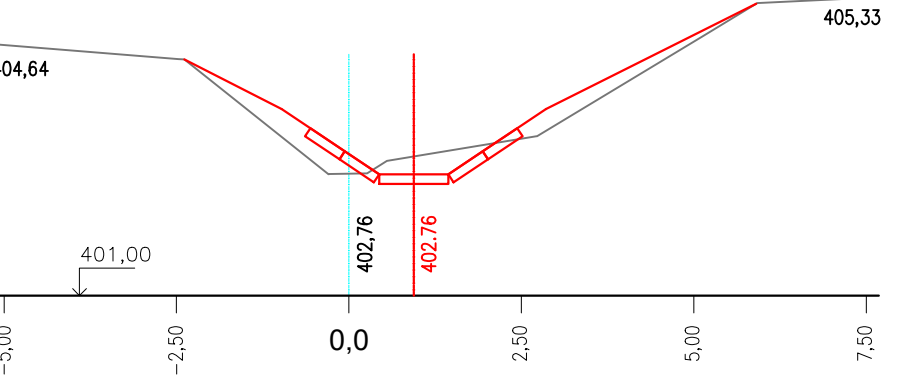


PP4 km 0,0615

VÝKOP 0,19m3/bm
NÁSYP 1,06m3/bm
SVAH 5,90m2/bm
PLAŇ 0,00m2/bm

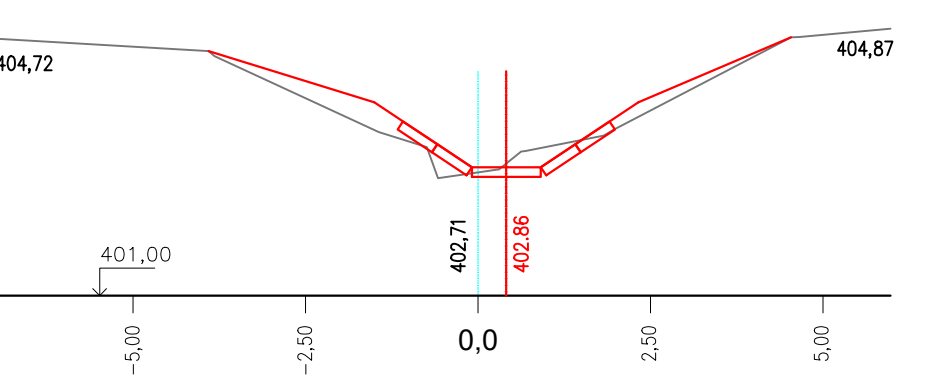


PP5 km 0,1130

VÝKOP 0,54m3/bm
NÁSYP 1,15m3/bm
SVAH 1,00m2/bm
PLAŇ 3,10m2/bm

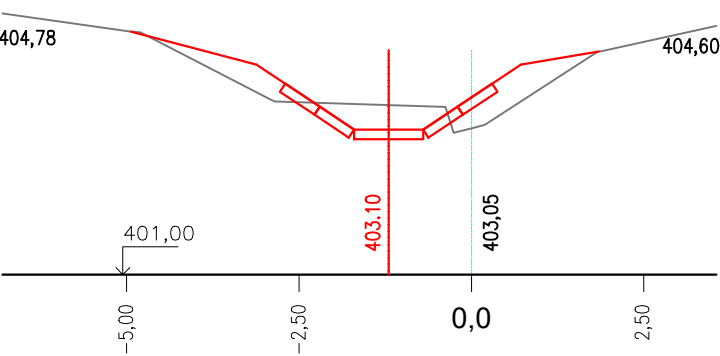


PP6 km 0,1370

VÝKOP 0,77m3/bm
NÁSYP 0,32m3/bm
SVAH 2,20m2/bm
PLAŇ 2,00m2/bm

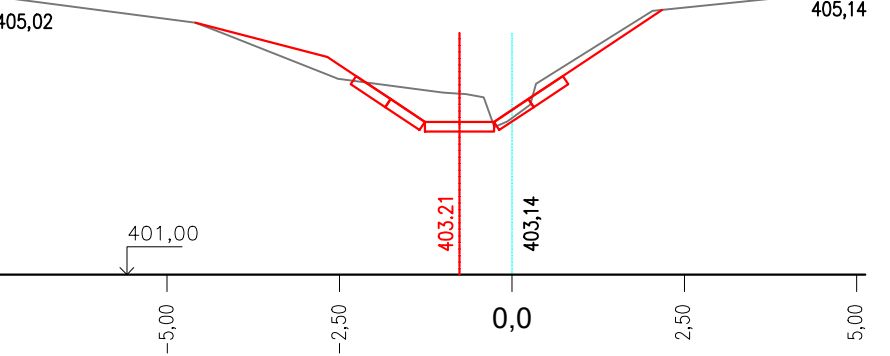


PP7 km 0,1675

VÝKOP 0,54m3/bm
NÁSYP 0,21m3/bm
SVAH 2,10m2/bm
PLAŇ 1,60m2/bm

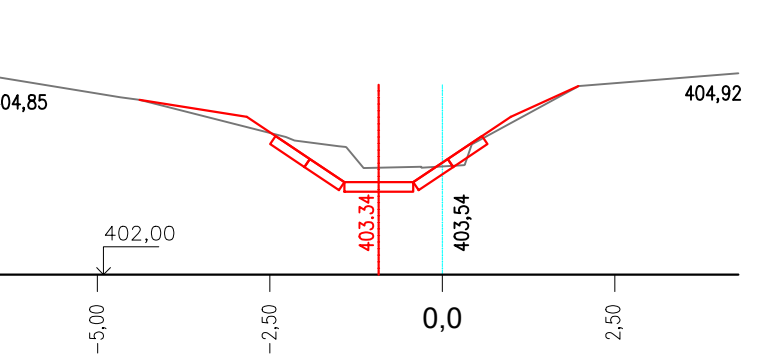


PP8 km 0,1960

VÝKOP 0,92m3/bm
NÁSYP 1,01m3/bm
SVAH 1,00m2/bm
PLAŇ 4,30m2/bm

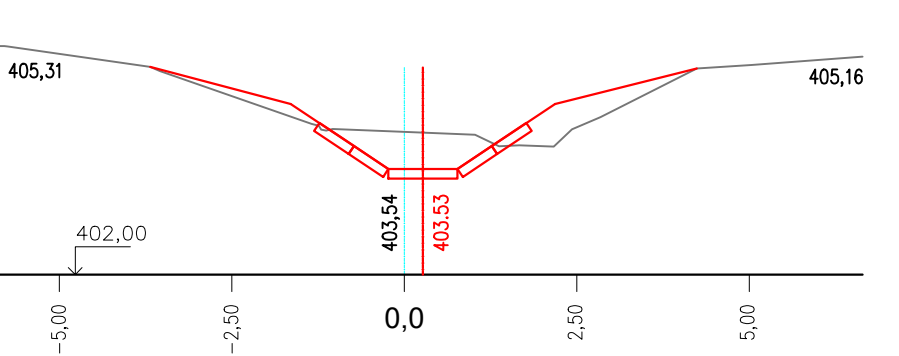


PP9 km 0,2150

VÝKOP 0,67m3/bm
NÁSYP 0,50m3/bm
SVAH 2,60m2/bm
PLAŇ 3,20m2/bm

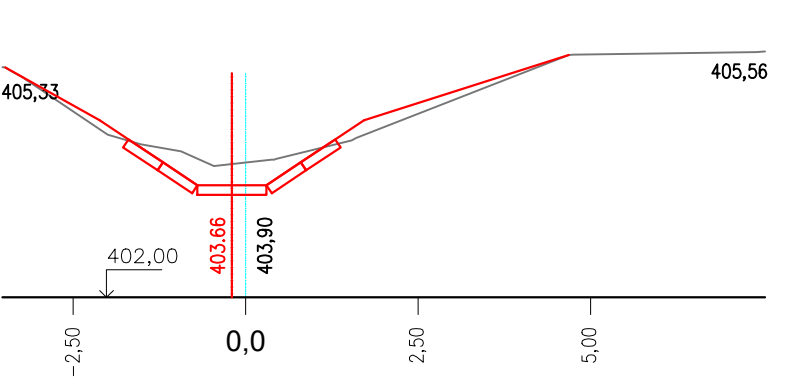


PP10 km 0,2480



VÝKOP 1,14m3/bm
NÁSYP 0,00m3/bm
SVAH 3,40m2/bm
PLAŇ 0,00m2/bm

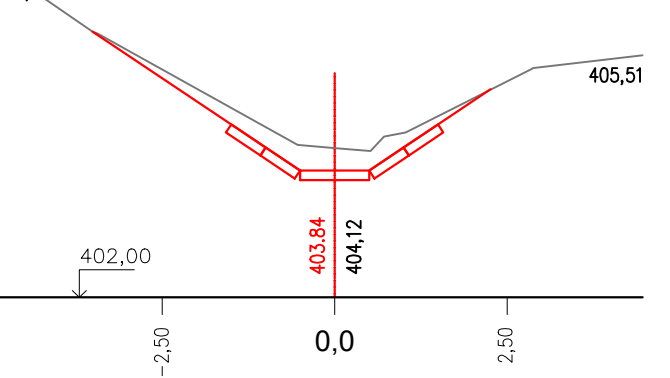

PP11 km 0,2790

VÝKOP 0,44m3/bm
NÁSYP 0,86m3/bm
SVAH 1,80m2/bm
PLAŇ 2,30m2/bm

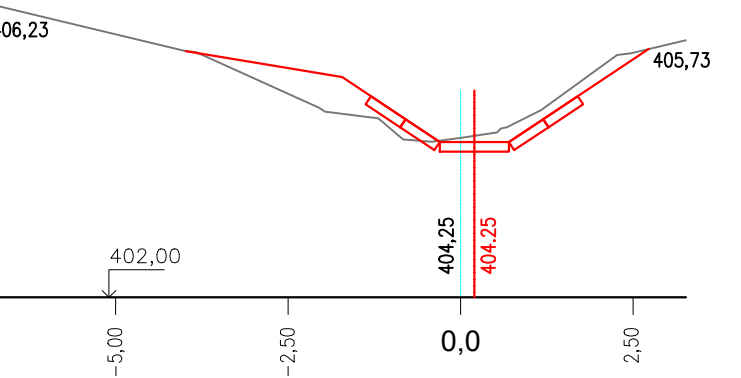

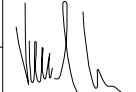Zodpovědný pracovník	Vypracoval		 AQUA CENTRUM Břeclav s.r.o. Kapusty 27, 690 06 Břeclav IČO 60710063, DIČ CZ60710063 tel.: 519 333 689, email: aqc@wo.cz	
Ing. Milan Bartolšic	Ing. Jan Varadínek			
Investor: Povodí Moravy, s.p., Dřevařská 11, 60200 Brno				
Akce: Třebůvka, Dlouhá Loučka ř.km 42,800 - 45,750 a LB přítok DOKUMENTACE PRO PROVÁDĚNÍ STAVBY			Formát	
			Datum	únor 2021
			Číslo stavby	
Příloha: POTOK IDVT 10186138 PRACOVNÍ PŘÍČNÉ ŘEZY			Měřítko 1:100	Číslo přílohy D.1.1.b.10