




PP76 km 45,412

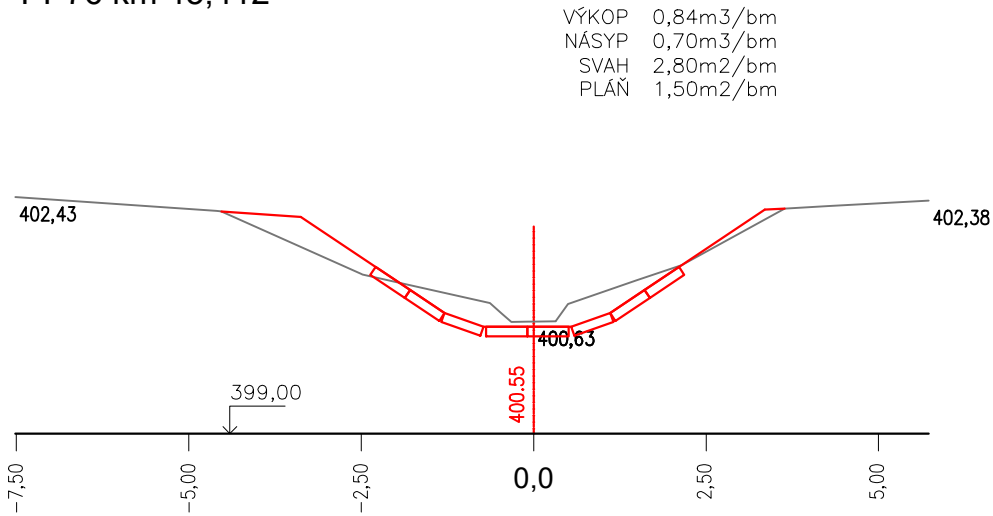


PP77 km 45,457

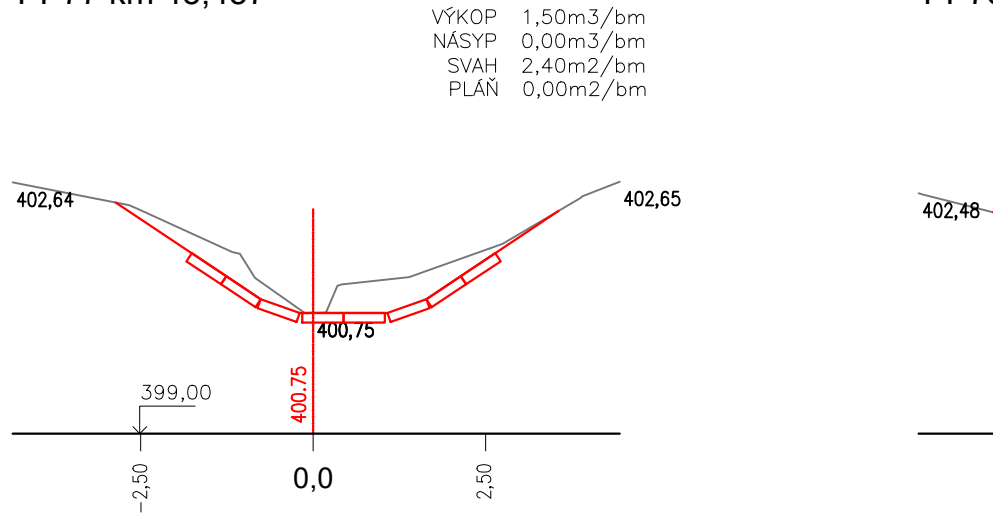


PP78 km 45,481

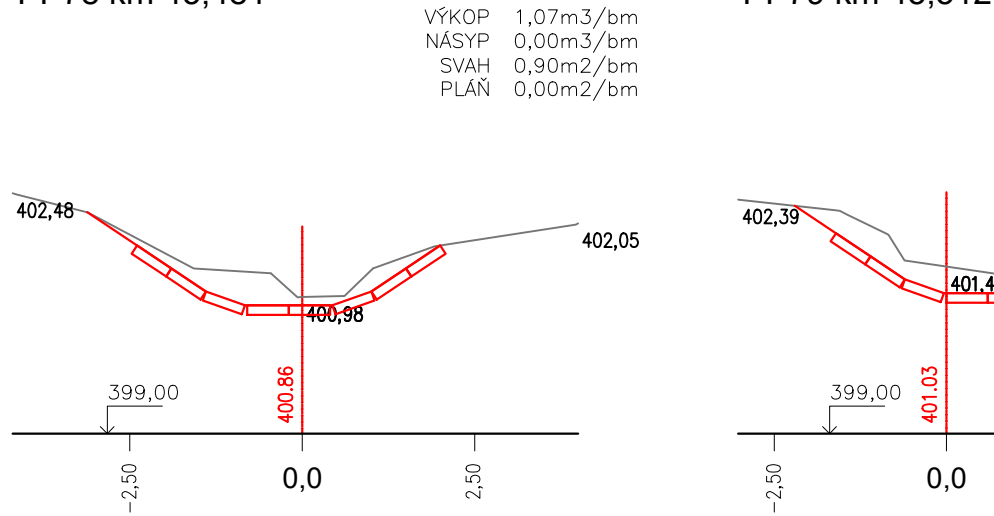


PP79 km 45,512

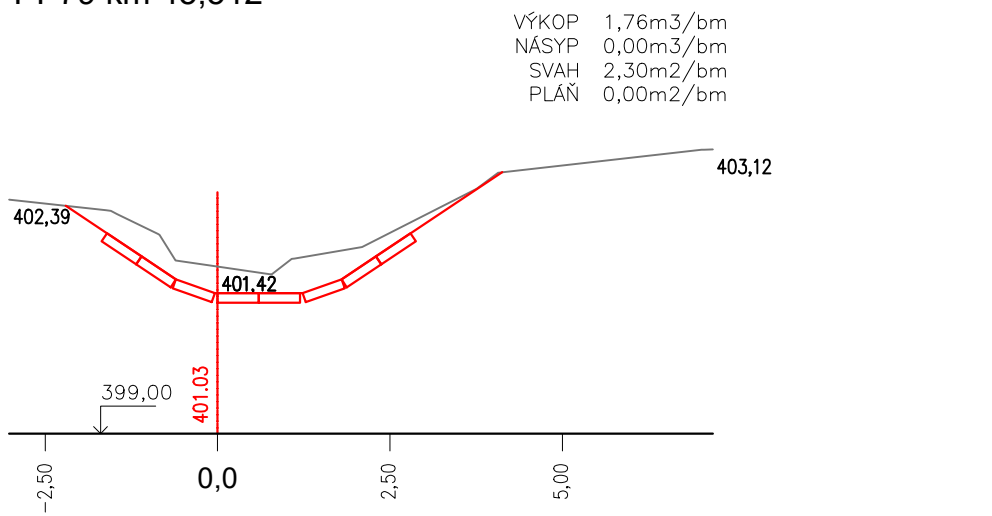


PP80 km45,542

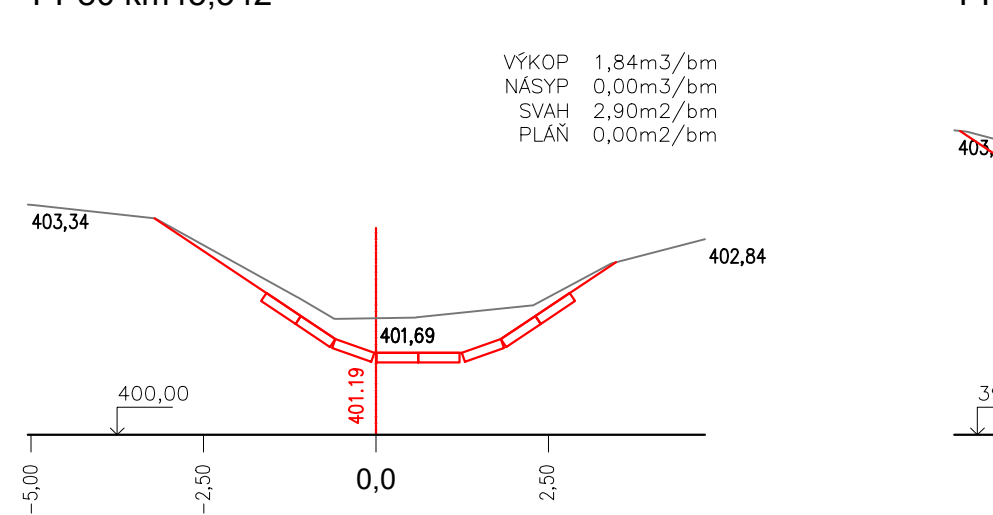


PP81 km 45,573

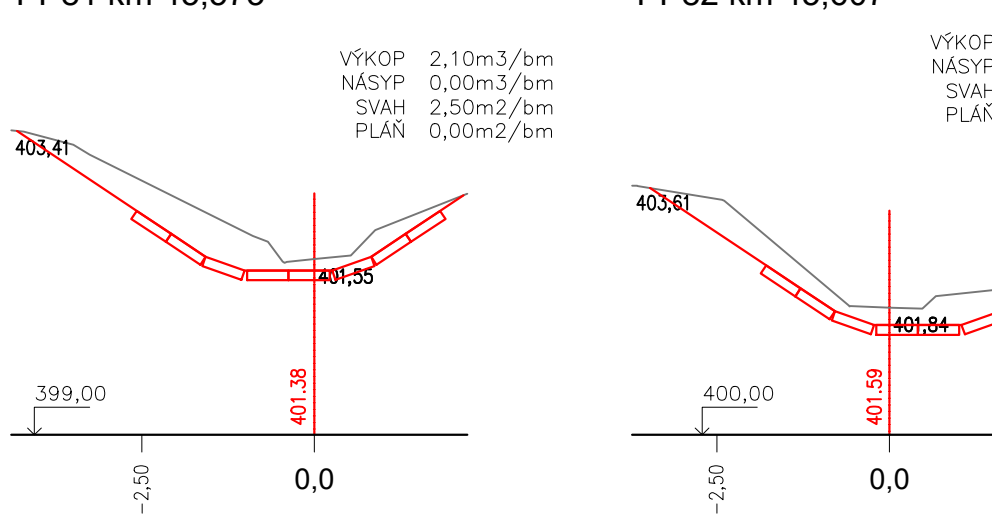


PP82 km 45,607

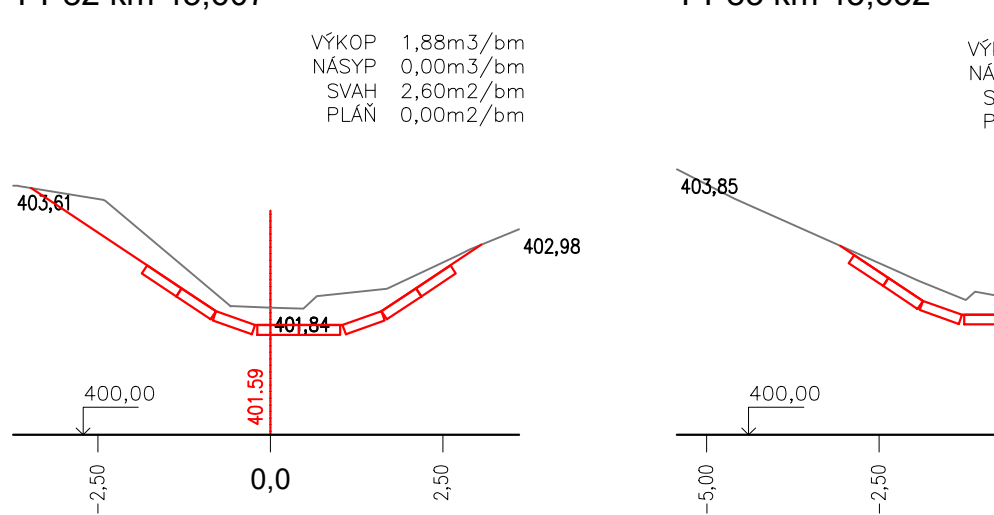


PP83 km 45,632

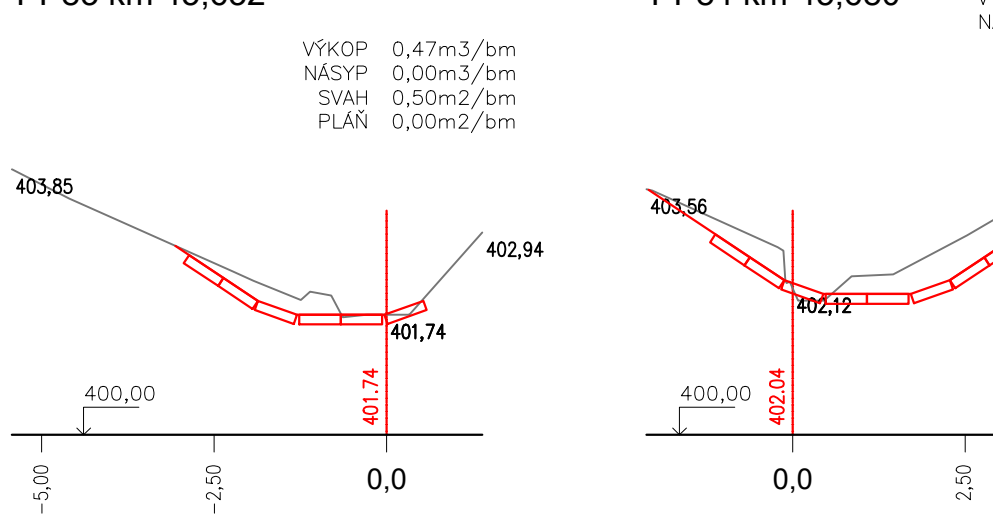


PP84 km 45,680


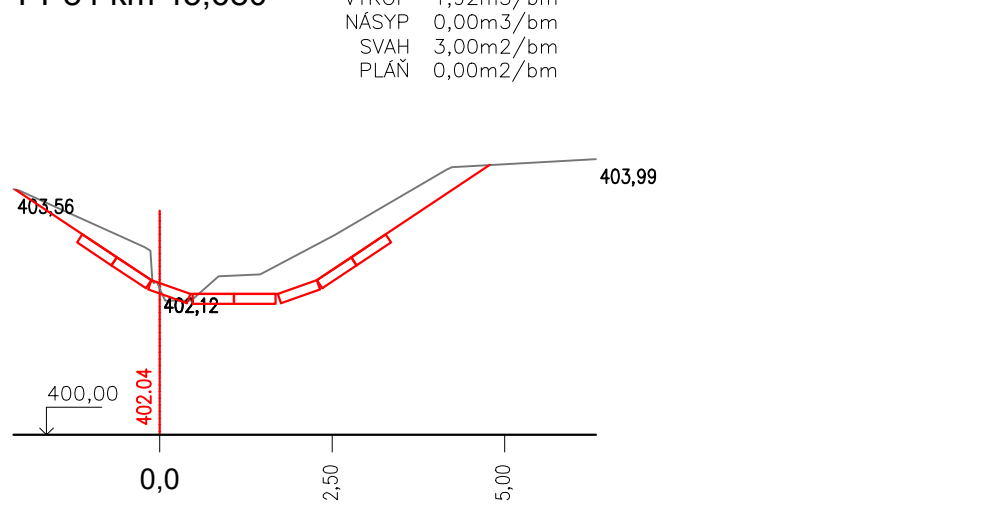


PP85 km 45,710

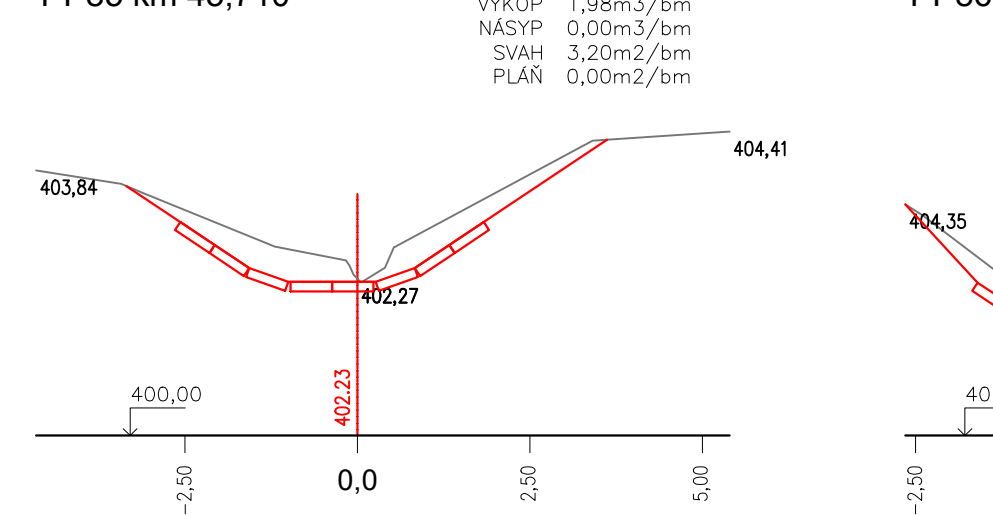

PP86 km 45,732

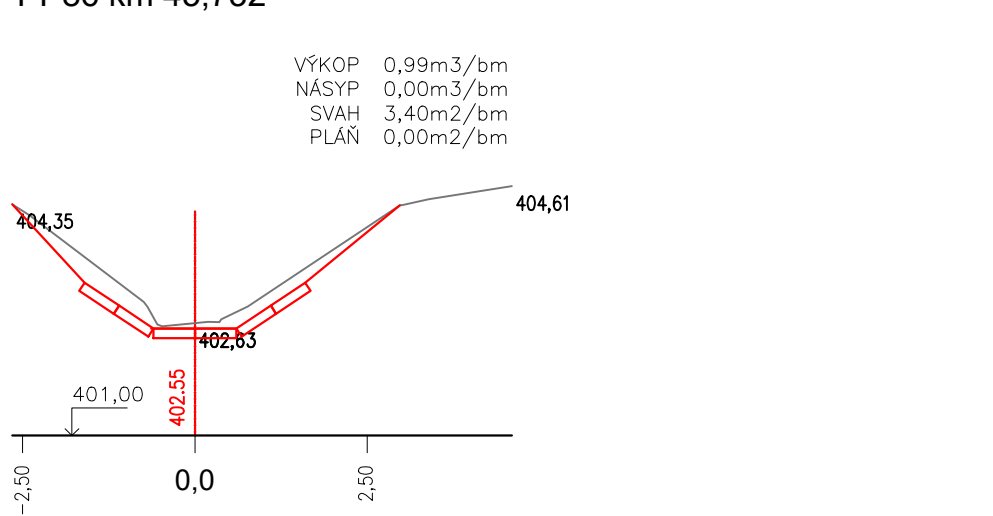

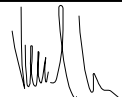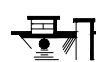Zodpovědný pracovník	Vypracoval		 AQUA CENTRUM Břeclav s.r.o. Kapusty 27, 690 06 Břeclav IČO 60710063, DIČ CZ60710063 tel.: 519 333 689, email: aqc@wo.cz	
Ing. Milan Bartolšic	Ing. Jan Varadínek			
Investor: Povodí Moravy, s.p., Dřevařská 11, 60200 Brno			Formát	únor 2021
Akce: Třebůvka, Dlouhá Loučka ř.km 42,800 - 45,750 a LB přítok DOKUMENTACE PRO PROVÁDĚNÍ STAVBY			Datum	
Příloha: TŘEBŮVKA – PRACOVNÍ PŘÍČNÉ ŘEZY PP76 – PP86			Číslo stavby	
			Měřítko 1:100	Číslo přílohy D.1.1.b.6