



KRAJ  
KATASTRÁLNÍ ÚZEMÍ  
DRUH POVRCHU

PODÉLNÝ PROFIL  
1:2000/100

PARDUBICKÝ
DLOUHÁ LOUČKA
VODNÍ PLOCHA

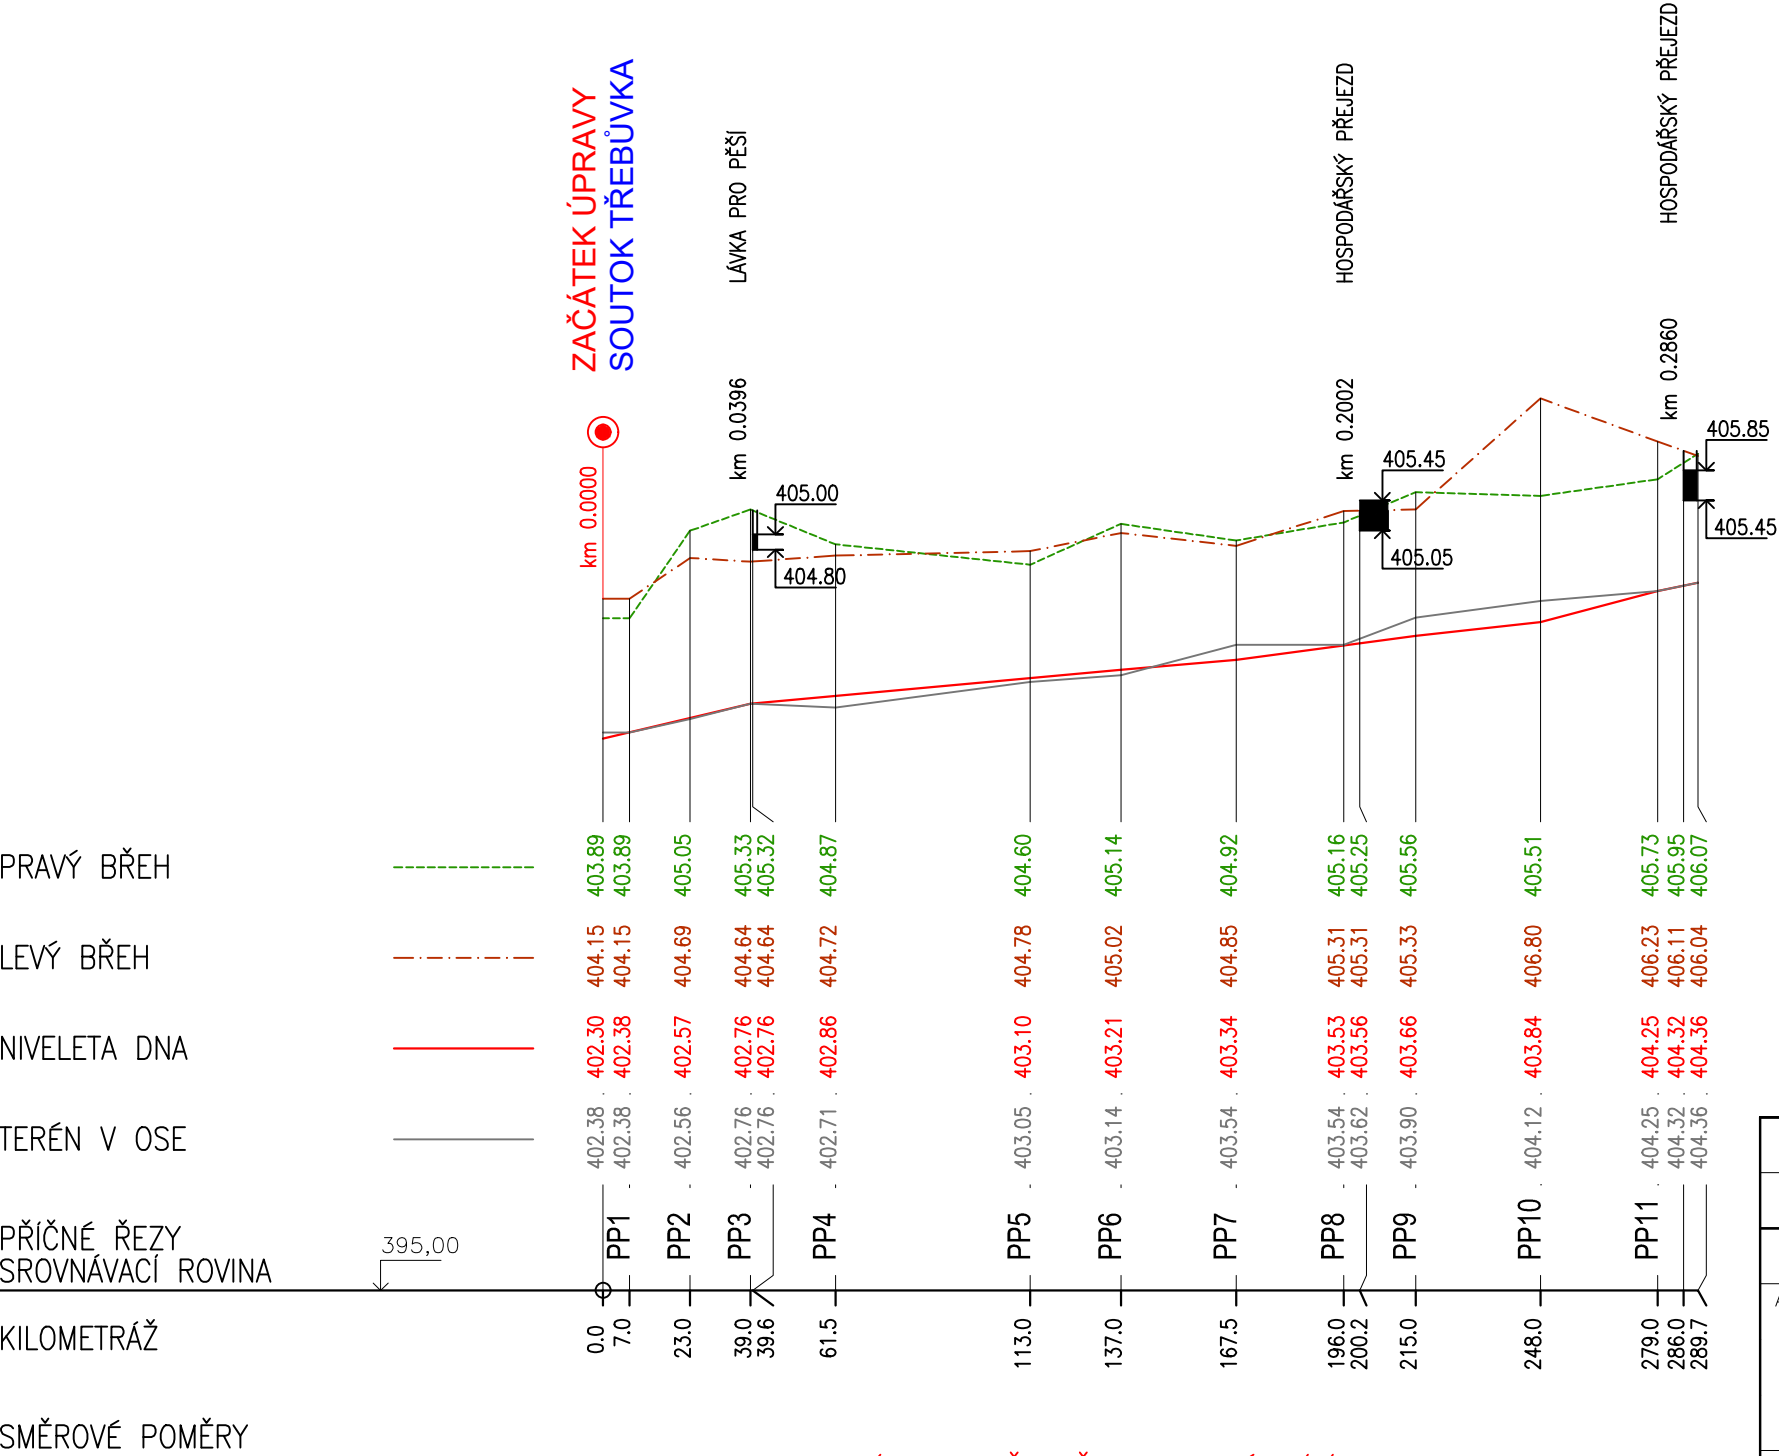

OPRAVA KOPÍRUJE SMĚROVĚ TRASU STÁVAJÍCÍHO KORYTA TOKU

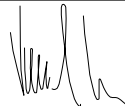Zodpovědný pracovník	Vypracoval			<b>AQUA CENTRUM</b> Břeclav s.r.o. Kapusty 27, 690 06 Břeclav IČO 60710063, DIČ CZ60710063 tel.: 519 333 689, email: aqc@wo.cz
Ing. Milan Bartolšic	Ing. Jan Varadínek			
Investor: Povodí Moravy, s.p., Dřevařská 11, 60200 Brno				
Akce:  <b>Třebůvka, Dlouhá Loučka</b>  <b>ř.km 42,800 - 45,750 a LB přítok</b>  DOKUMENTACE PRO PROVÁDĚNÍ STAVBY			Formát	
			Datum	únor 2021
			Číslo stavby	
Příloha:  POTOK IDVT 10186138  PODÉLNÝ PROFIL			Měřítko 1:2000/100	Číslo přílohy <b>D.1.1.b.9</b>