

# OBEC DLOUHÁ LOUČKA

Dlouhá Loučka č.p. 97, 569 43 Jevíčko, okres Svitavy



AQUA CENTRUM Břeclav s.r.o.  
Kapusty 27

690 06 Břeclav

Vaše zn./ze dne  
17. 5. 2021

naše značka  
Ca/013/2021

vyřizuje  
starosta

Dlouhá Loučka  
31. 5. 2021

**Věc: Žádost o souhlasné stanovisko se stavbou Třebůvka, Dlouhá Loučka, ř.km. 42,8-45,75 a LB přítok, oprava opevnění, odstranění nánosů, oprava výtrží**

Obec Dlouhá Loučka na základě Vaší žádosti uděluje souhlas se stavbou akce - Třebůvka, Dlouhá Loučka, ř.km. 42,8-45,75 a LB přítok, oprava opevnění, odstranění nánosů, oprava výtrží, která se bude dotýkat uvedených parcel v žádosti ze dne 17. 5. 2021.


Co se týče vytěžené zeminy v korytě potoka, žádáme aby byla uložena v dispozici Obce Dlouhá Loučka a tato s ní mohla v budoucnu nakládat.

S pozdravem





Mgr. Libor Cach  
starosta obce

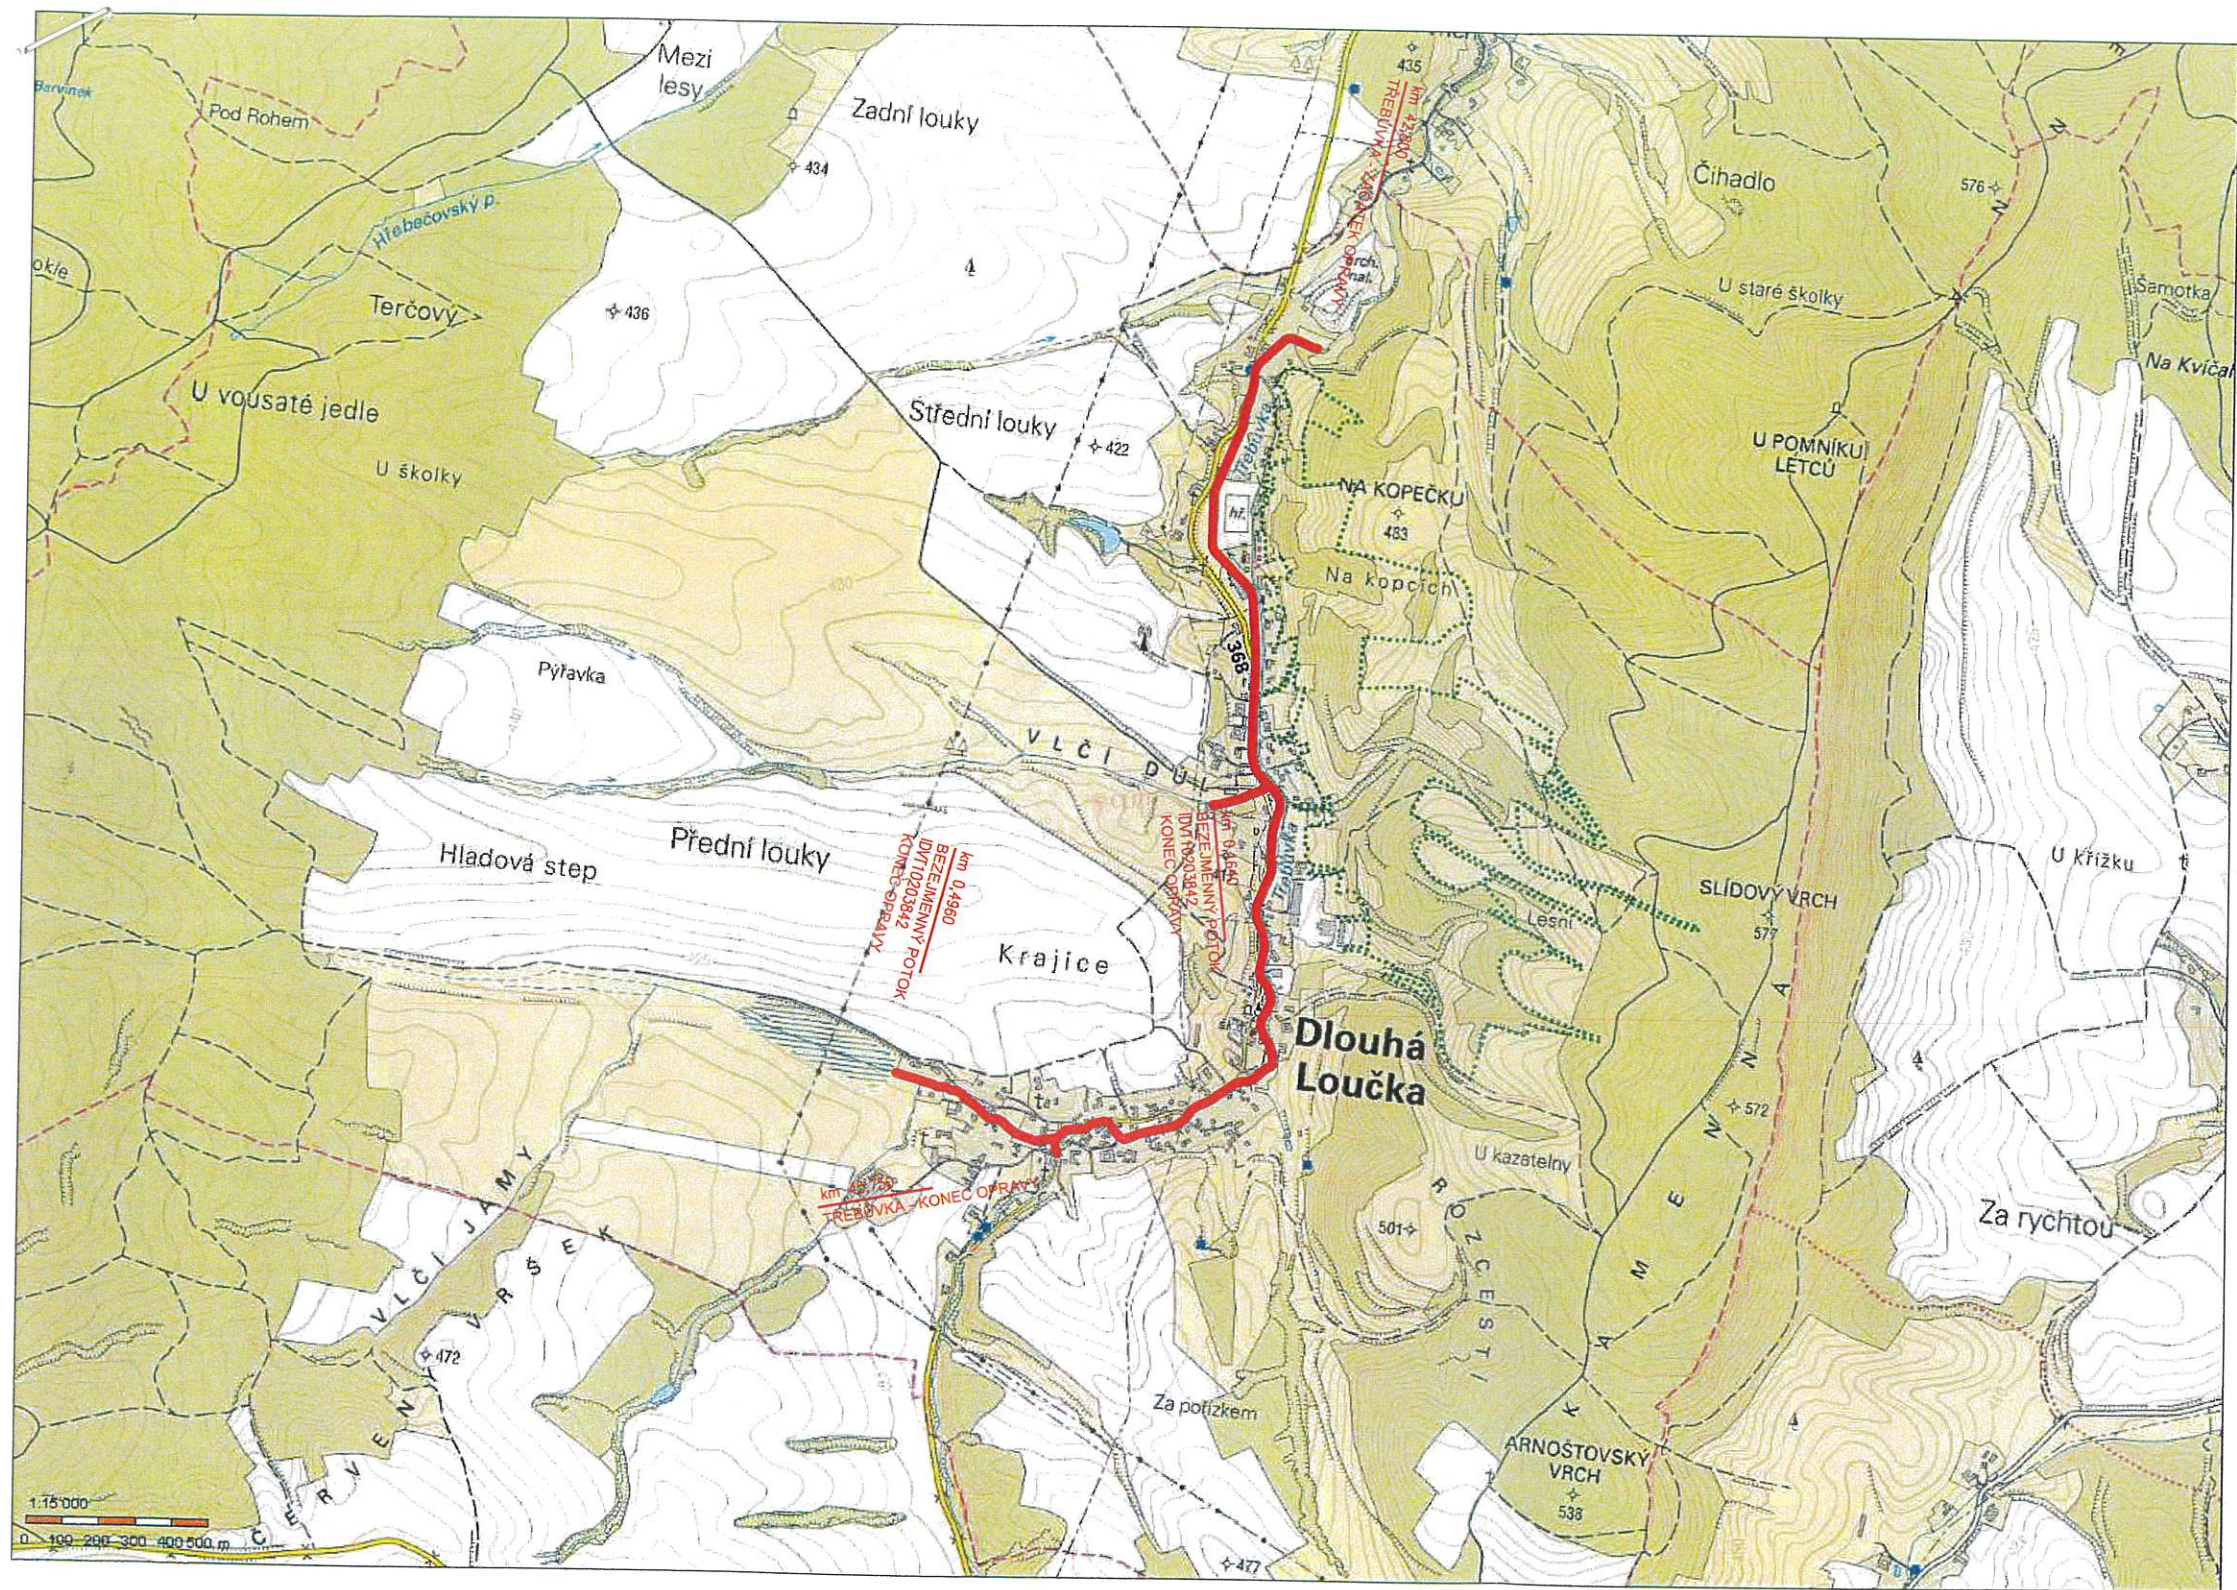



*Loučka me se stávkou  
do PD*



Zodpovědný pracovník	Vypracoval		 <b>AQUA CENTRUM</b> Břeclav s.r.o. Kapusty 27, 690 06 Břeclav IČO 60710063, DIČ CZ60710063 tel.: 519 333 689, email: aqc@wo.cz
Ing. Milan Bartolšic	Ing. Jan Varadinec		
Investor: Povodí Moravy, s.p., Dřevařská 11, 60200 Brno			
Akce:		Formát	
<b>Třebůvka, Dlouhá Loučka</b> <b>ř.km 42,800 - 45,750 a LB přítok</b> DOKUMENTACE PRO VYDÁNÍ SPOLEČNÉHO POVOLENÍ		Datum	únor 2021
		Číslo stavby	
Příloha:		Měřítko	Číslo přílohy
SITUAČNÍ VÝKRES ŠIRŠÍCH VZTAHŮ		1:20.000	C.1