


DVT POLEPKA, DOBŘEŇ, REKONSTRUKCE KORYTA, Ř. KM 16,990-17,175, č. 229200001

Situace širších vztahů


M 1 : 50000

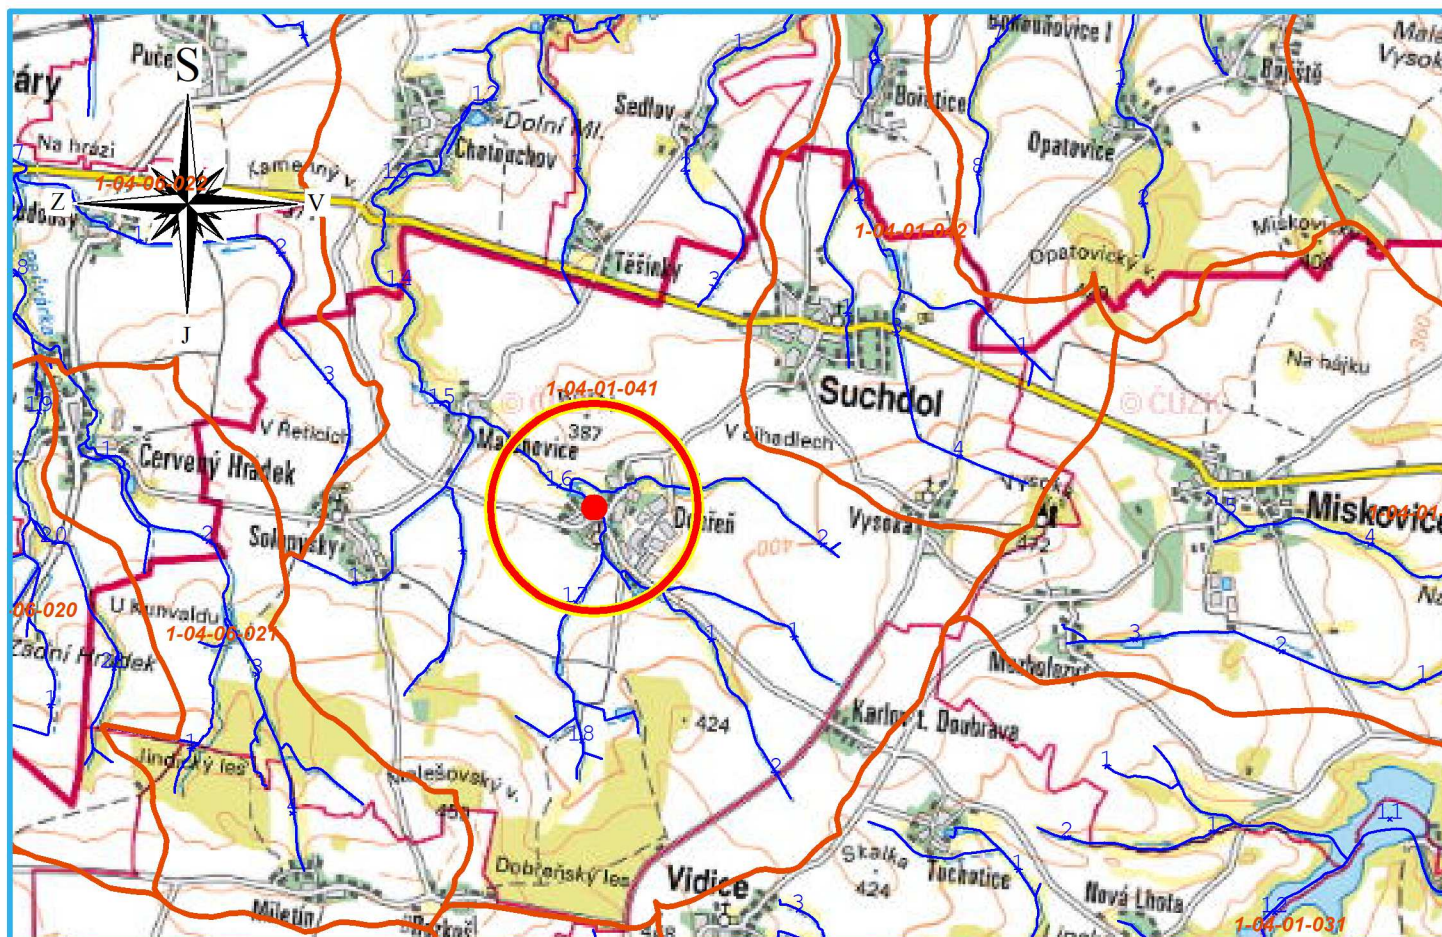

PŘÍBLIŽNÉ SOUŘADNICE V J-TSK

X:	1066106
Y:	693315

— Zájmová lokalita

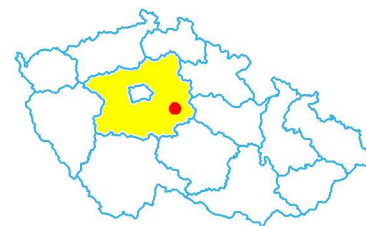

Polohopisný systém: S-JTSK Výškopisný systém: B.p.v.

Vedoucí projektant:	Kreslil:	Zodpovědný projektant:	 REGIOPROJEKT BRNO <small>Projektová a inženýrská činnost v oboru stavby vodního, lesního hospodářství a krajinného inženýrství U Svítav 2, 618 00 Brno IČ: 00220078 tel.: 606 033 120</small>	
Ing. Petr Marčák	Ing. Michal Kachtík	Ing. Petr Marčák		
Stavebník: Povodí Labe, státní podnik			Formát:	1 x A4
K.ú.: Dobřeň u Kutné Hory		Kraj: Středočeský	Datum:	02/2022
Název akce / stavebního objektu:			Stupeň PD:	DPS
DVT POLEPKA, DOBŘEŇ, REKONSTRUKCE KORYTA, Ř. KM 16,990-17,175, č. 229200001			Archivační č.:	20080-10XT-KM
Obsah:			Měřítko:	Výkres číslo:
Situace širších vztahů			1 : 50000	C.1.a.