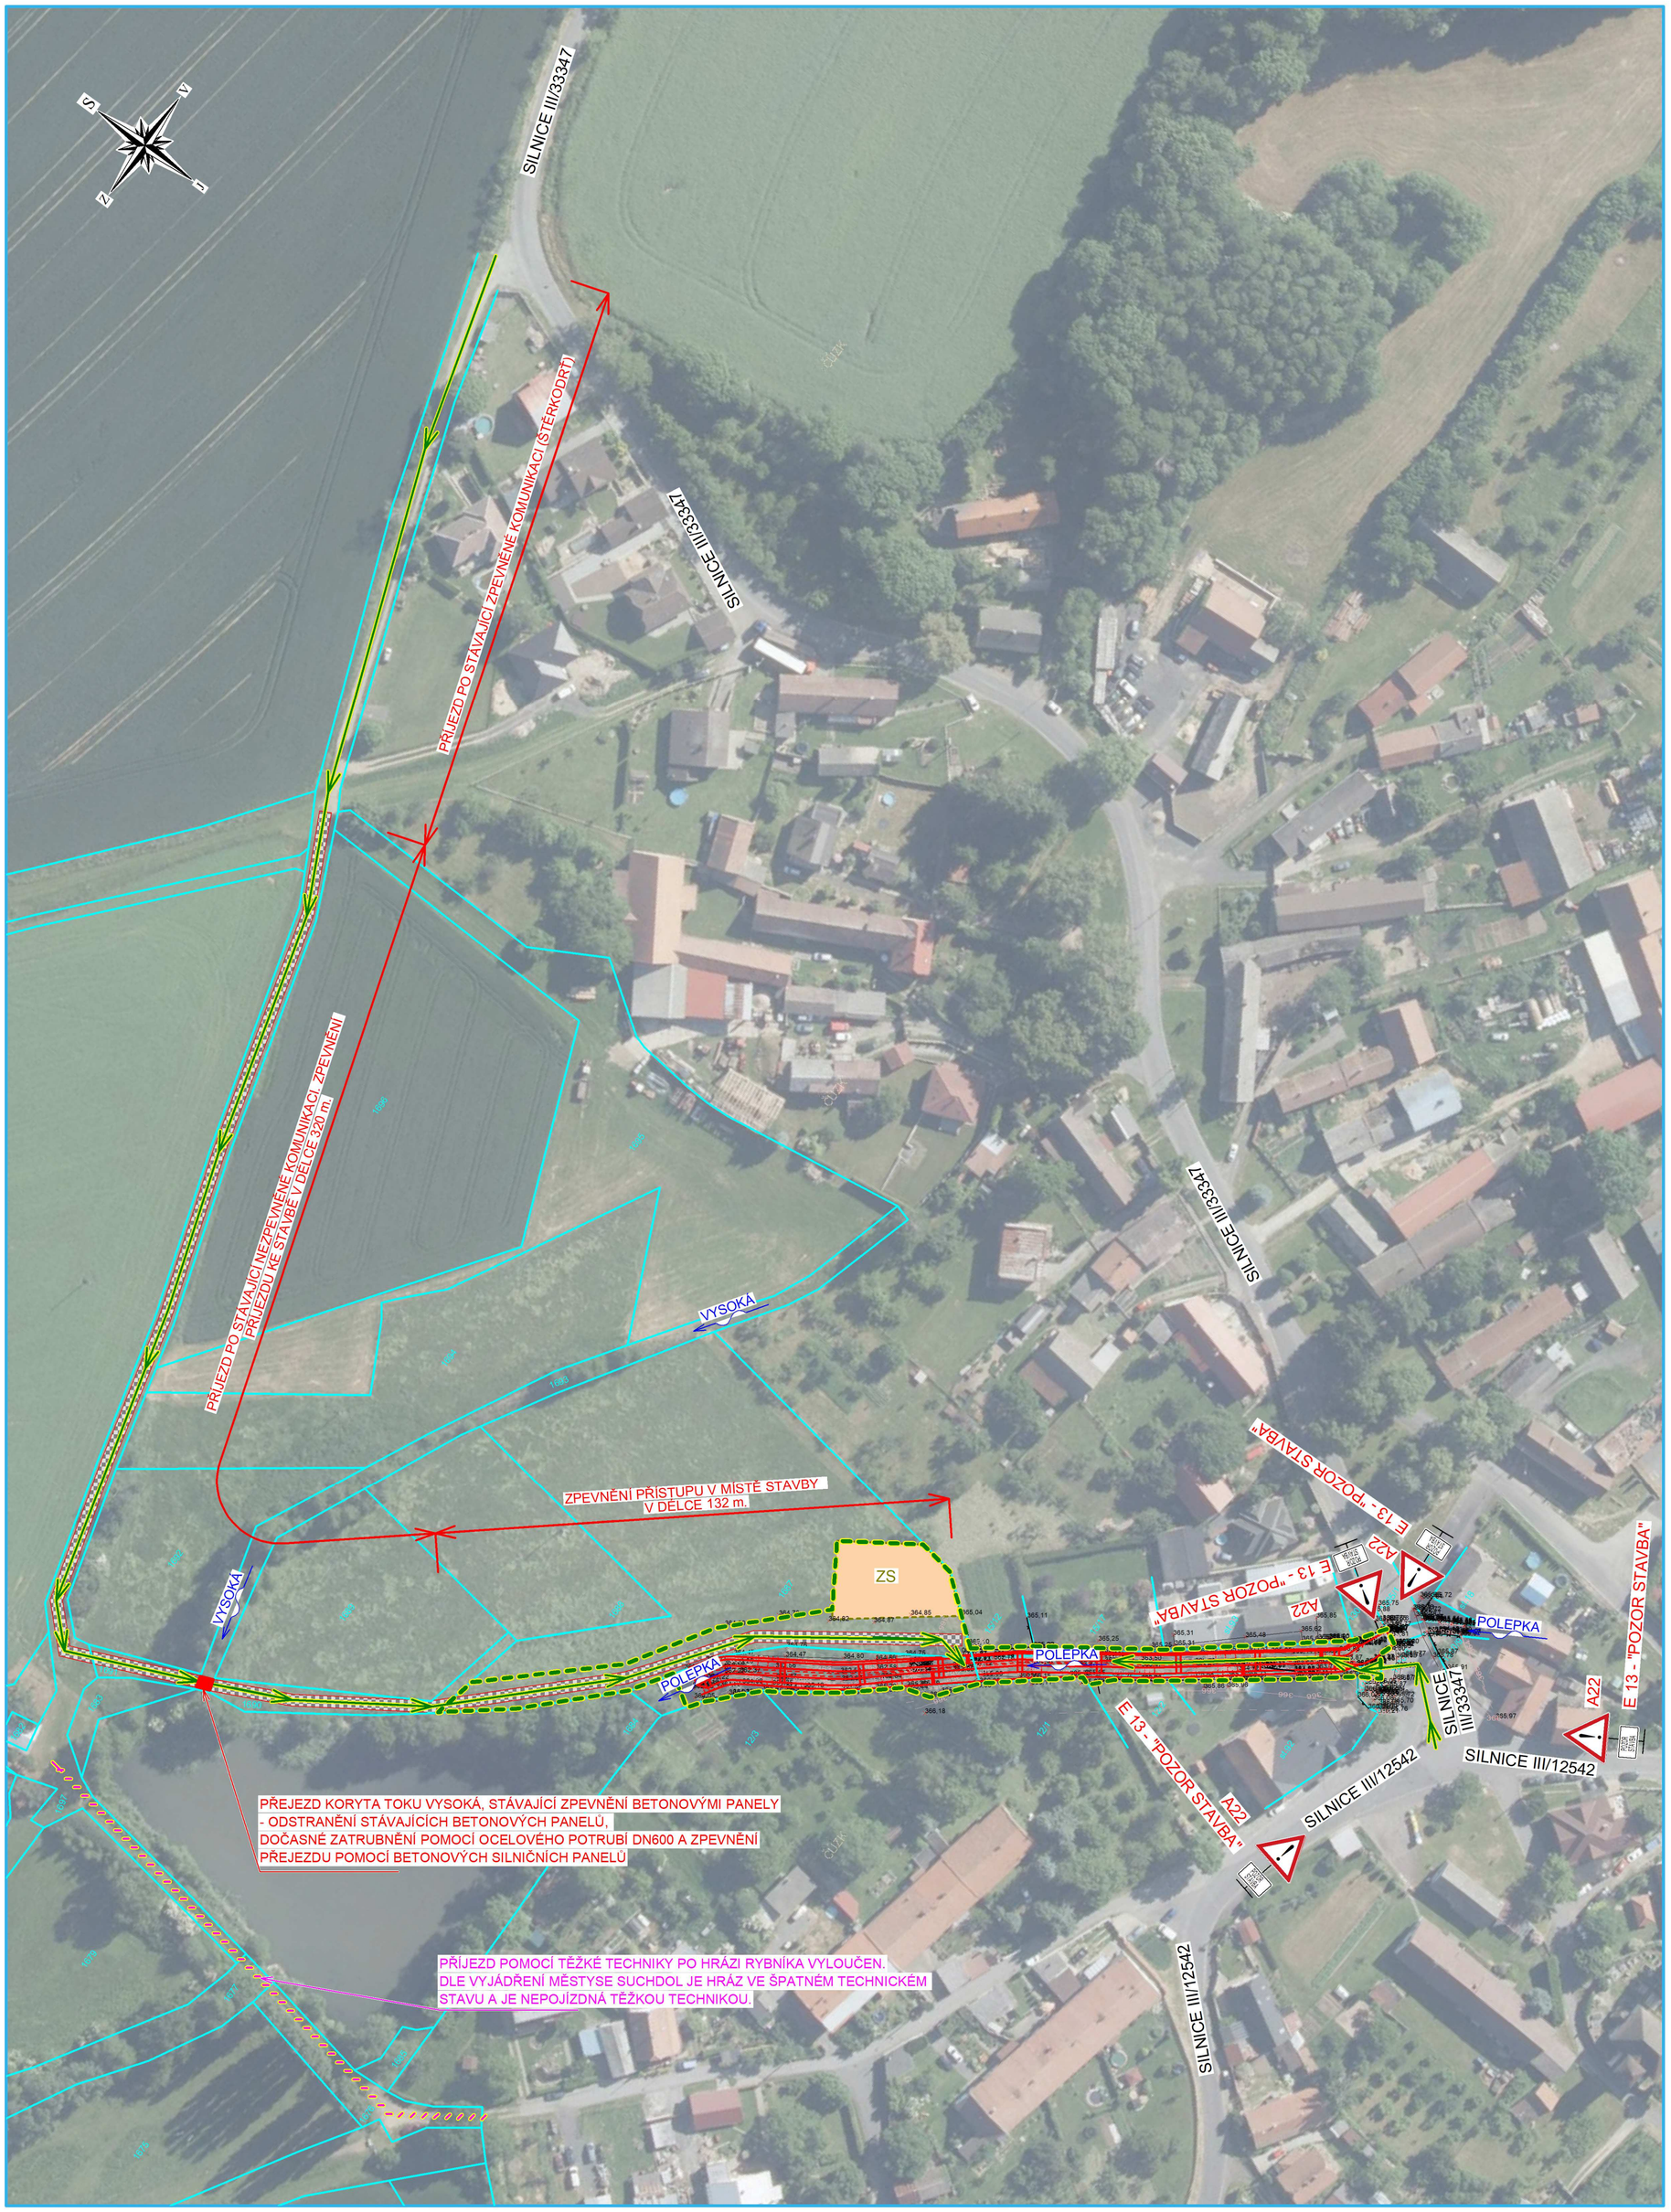

DVT POLEPKA, DOBŘEŇ, REKONSTRUKCE KORYTA, Ř. KM 16,990-17,175, č. 229200001

Koordinační situace stavby a návrh přechodného dopravního značení

M 1 : 1000

LEGENDA

	STÁVAJÍCÍ ZAMĚŘENÝ STAV
	NÁVRHOVÝ STAV
	OBVOD STAVENIŠTĚ
	PŘÍSTUPOVÉ CESTY KE STAVBĚ
	HRANICE PARCEL
	ZAŘÍZENÍ STAVENIŠTĚ
	ZPEVNĚNÍ PŘÍSTUPOVÝCH TRAS
	SMĚR TOKU

Zákres inženýrských sítí je pouze orientační a neslouží k jejich vytyčení.
Před zahájením stavebních prací bude provedeno vytyčení inženýrských sítí.

Polohopisný systém: S-JTSK Výškopisný systém: B.p.v.

Vedoucí projektant: Ing. Petr Marčák	Kreslil: Ing. Michal Kachtík	Zodpovědný projektant: Ing. Petr Marčák	REGIOPROJEKT BRNO Projektová a inženýrská činnost v oboru stavby vodního, lesního hospodářství a krajinného inženýrství U Svitavy 2, 618 00 Brno IČ: 00220078 tel.: 606 033 120
Stavebník: Povodí Labe, státní podnik			
K.ú.: Dobřeň u Kutné Hory	Kraj: Středočeský		Formát: 6xA4
Název akce / stavebního objektu: DVT POLEPKA, DOBŘEŇ, REKONSTRUKCE KORYTA, Ř. KM 16,990-17,175, č. 229200001			Datum: 02/2022 Stupeň PD: DPS Archivační č.: 20080-10XT-KM
Obsah: Koordinační situace stavby a návrh přechodného dopravního značení			Měřítko: 1 : 1000 Výkres číslo: C.3.

Tiskový formát 630 x 594 mm