


DVT POLEPKA, DOBŘEŇ, REKONSTRUKCE KORYTA, Ř. KM 16,990-17,175, č. 229200001


Vzorový výkres zpevnění přístupů ke korytu toku

M 1:20

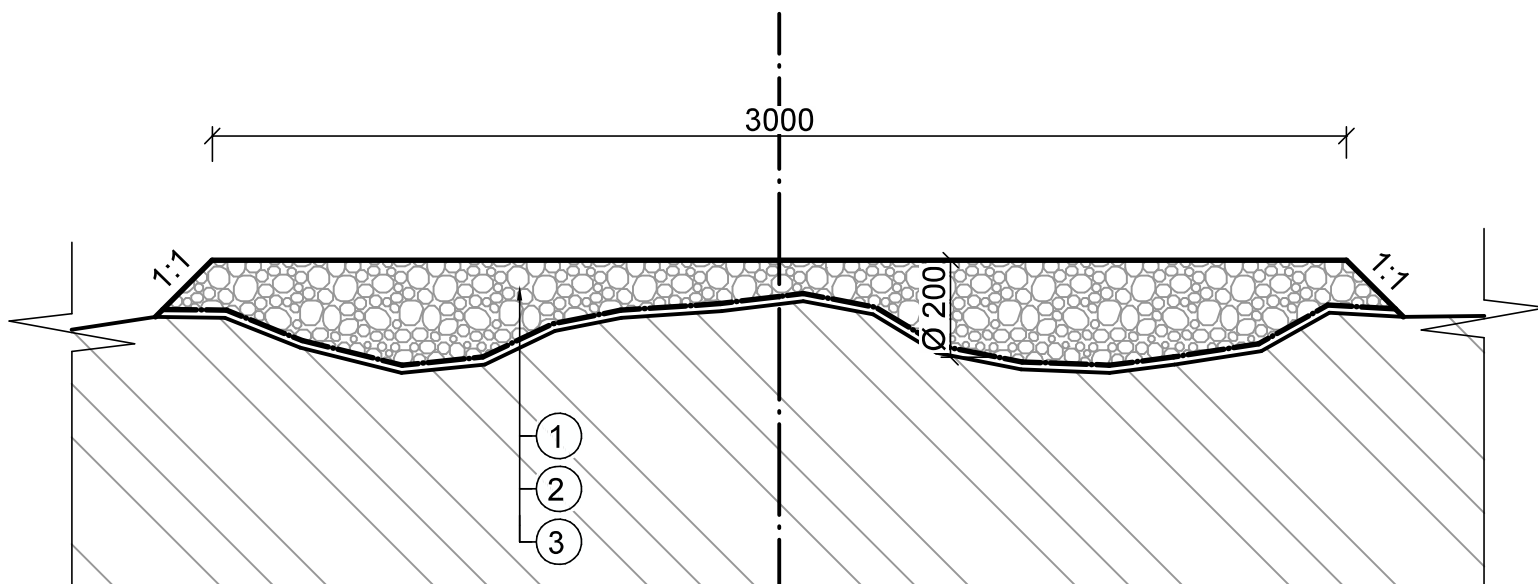

LEGENDA MATERIÁLŮ

Č.	MATERIÁL	
1	ŠTĚRKODRŤ FR. 0-63 mm, PRŮMĚRNÁ TLOUŠŤKA 200 mm	
2	GEOTEXTILIE SEPARAČNÍ, NETKANÁ, MIN. 500 g/m2	
3	PŮVODNÍ TERÉN	

Vedoucí projektant:		Kreslil:	Zodp. proj.:	<div>REGIOPROJEKT BRNO</div> <div>Projektová a inženýrská činnost v oboru stavby vodního, lesního hospodářství a krajinného inženýrství U Svitavy 1077/2, 618 00 Brno IČ: 00220078 tel.: 606 033 120</div>	
Ing. Petr Marčák		Ing. Michal Kachtík	Ing. Petr Marčák		
Investor: Povodí Labe, státní podnik					
K.ú.: Dobřeň u Kutné Hory		Kraj: Středočeský		Formát:	1 x A4
Název akce / stavebního objektu: DVT POLEPKA, DOBŘEŇ, REKONSTRUKCE KORYTA, Ř. KM 16,990-17,175, č. 229200001				Datum:	02/2022
				Stupeň PD:	DPS
				Archivační č.:	20080-10XT-KM
Obsah: Vzorový výkres zpevnění přístupů ke korytu toku				Měřítko:	Výkres. číslo:
				1:20	D.7.