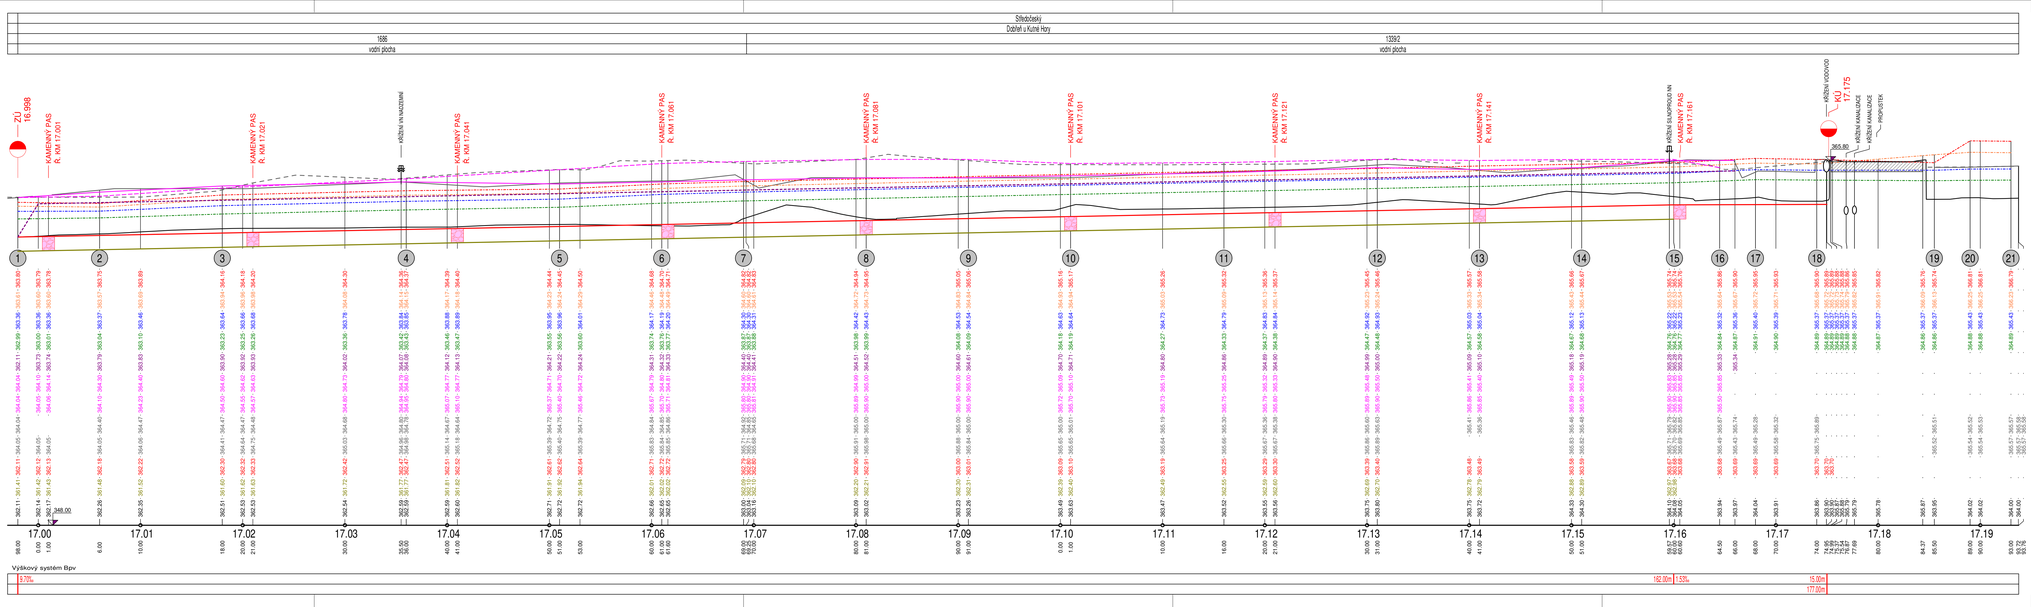


# DVT POLEPKA, DOBŘEŇ, REKONSTRUKCE KORYTA, Ř. KM 16,990-17,175, č. 229200001

## Podélný profil koryta toku - návrhový stav

M 1 : 200/100

*Zákres inženýrských sítí je pouze orientační a neslouží k jejich vytyčení.*
*Před zahájením stavebních prací bude provedeno vytýčení inženýrských sítí.*

Polohopisný systém: Výškopisný systém:

| | | | |
|---|---|---|---|
| Vedoucí projektant: | Kreslil: | Zodpovědný projektant: | REGIOPROJEKT BRNO |
| Ing. Petr Macháček | Ing. Michal Kachlík | Ing. Petr Macháček | Projektová a inženýrská činnost v oboru stavby vodního hospodářství a krajinného inženýrství, Hybešova 3, 618 00 Brno, IČ: 26228319, tel.: 606 003 100 |
| Stavebník: Povodí Labe, státní podnik | | | |
| K.ú.: Dobřeň u Kutné Hory | Kraj: Středočeský | | Formát: 6 x A4 |
| Název akce / stavebního objektu: | | | Datum: 02/2022 |
| DVT POLEPKA, DOBŘEŇ, REKONSTRUKCE KORYTA, Ř. KM 16,990-17,175, č. 229200001 | | | Stupeň PD: DPS |
| | | | Archivační č.: 20080-10XT-KM |
| Obsah: Podélný profil koryta toku - návrhový stav | | Měřítko: 1 : 200/100 | Výkres číslo: D.2.2. |

Tiskový formát: 1189 x 297 mm