



M 1:100

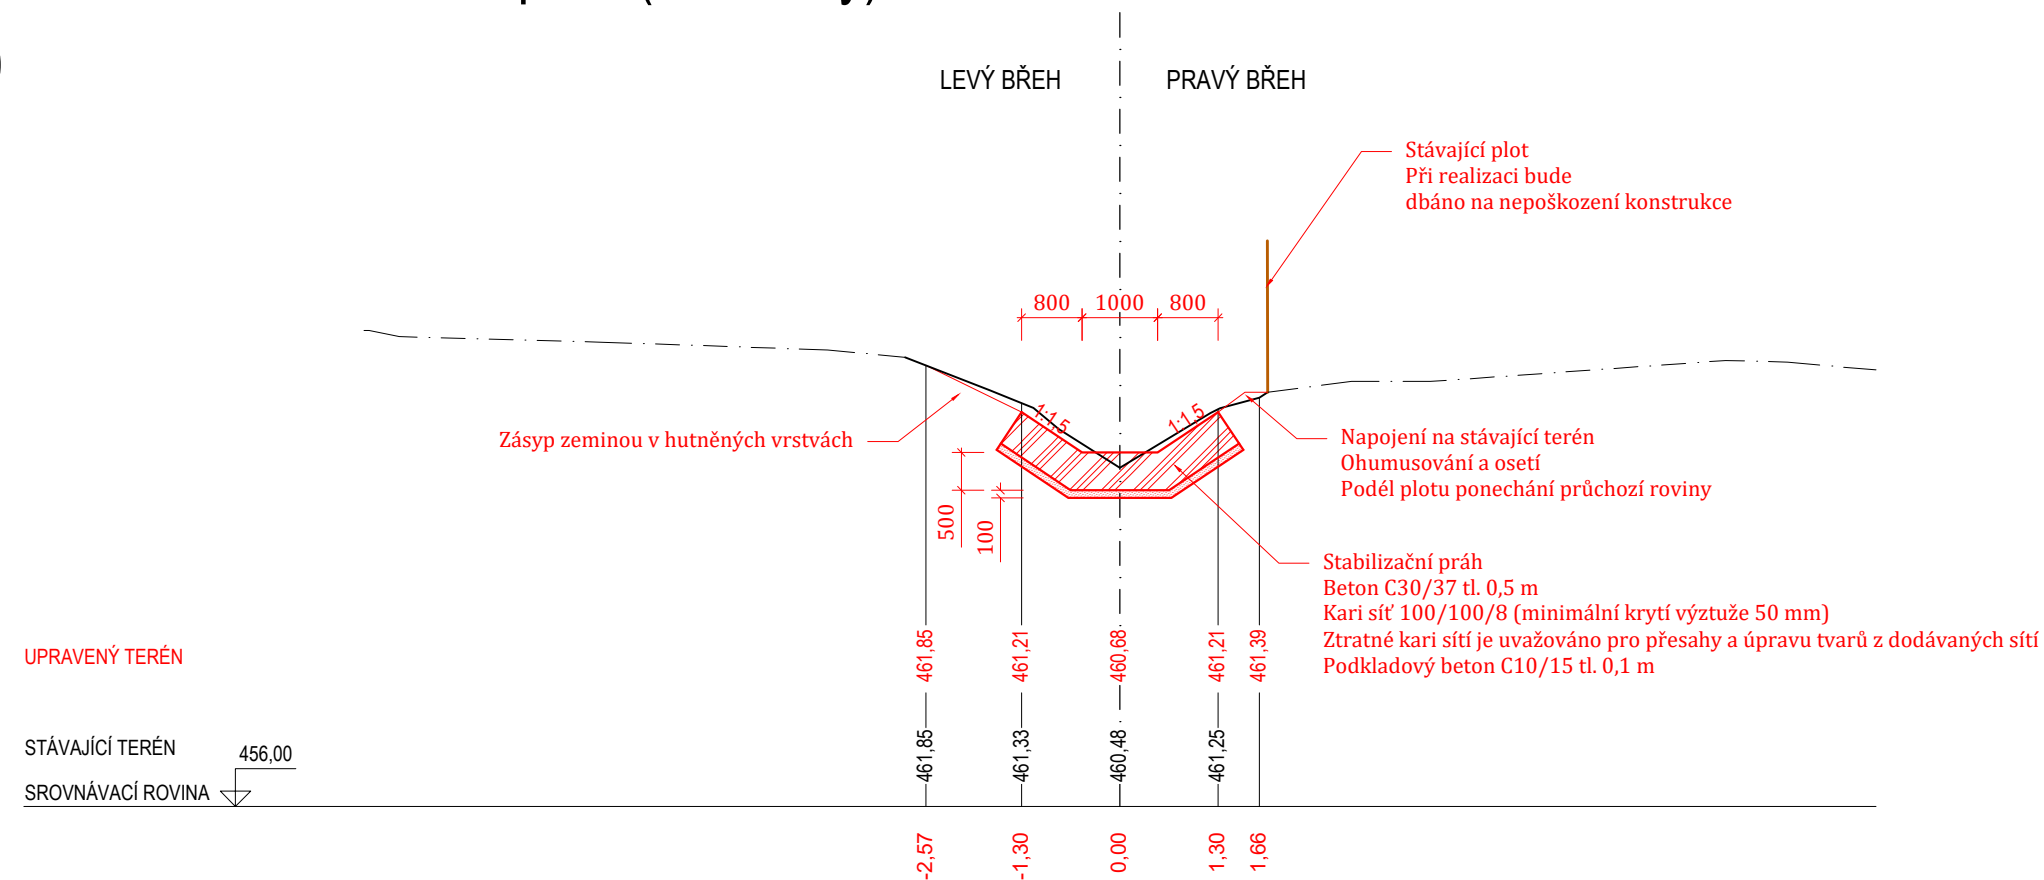

M 1:100

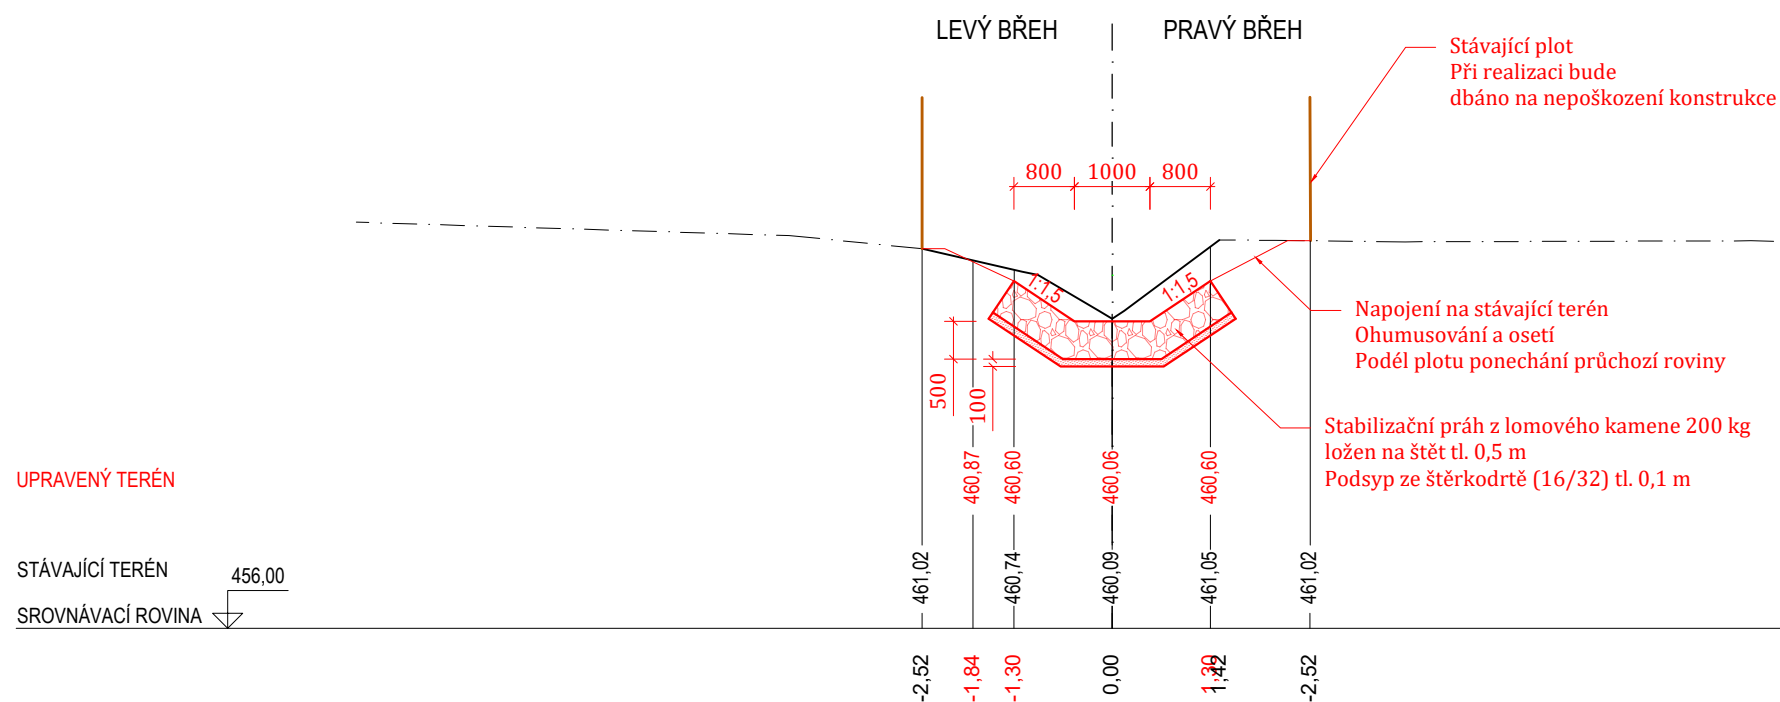

 **Jesep s.r.o.**

Příkop 843/4, Zábrdovice
 602 00 Brno
 IČO: 214 344 25
 www.jesep.eu

INVESTOR: Povodí Moravy s.p.
Dřevařská 932/11
602 00 Brno
IČO: 708 900 13



AKCE:	DVT Budíšovický potok, ř. km 1,130-1,210, Louka u Jemnice, oprava toku		
VÝKRES:	D23.3 Vzorové řezy - stabilizační práh		
KRAJ:	Vysočina		
KATASTRÁLNÍ ÚZEMÍ:	k.ú. Louka u Jemnice		
STUPEŇ PD:	DPS	MĚŘÍTKO	1 : 100
DATUM:	01/2025	FORMAT	420 x 297
ODP. PROJEKTANT:	Ing. Roman Pitka		
VYPRACOVAL:	Ing. Miroslava Plevková		