


SITUAČNÍ VÝKRES ŠIRŠÍCH VZTAHŮ - Základní mapa

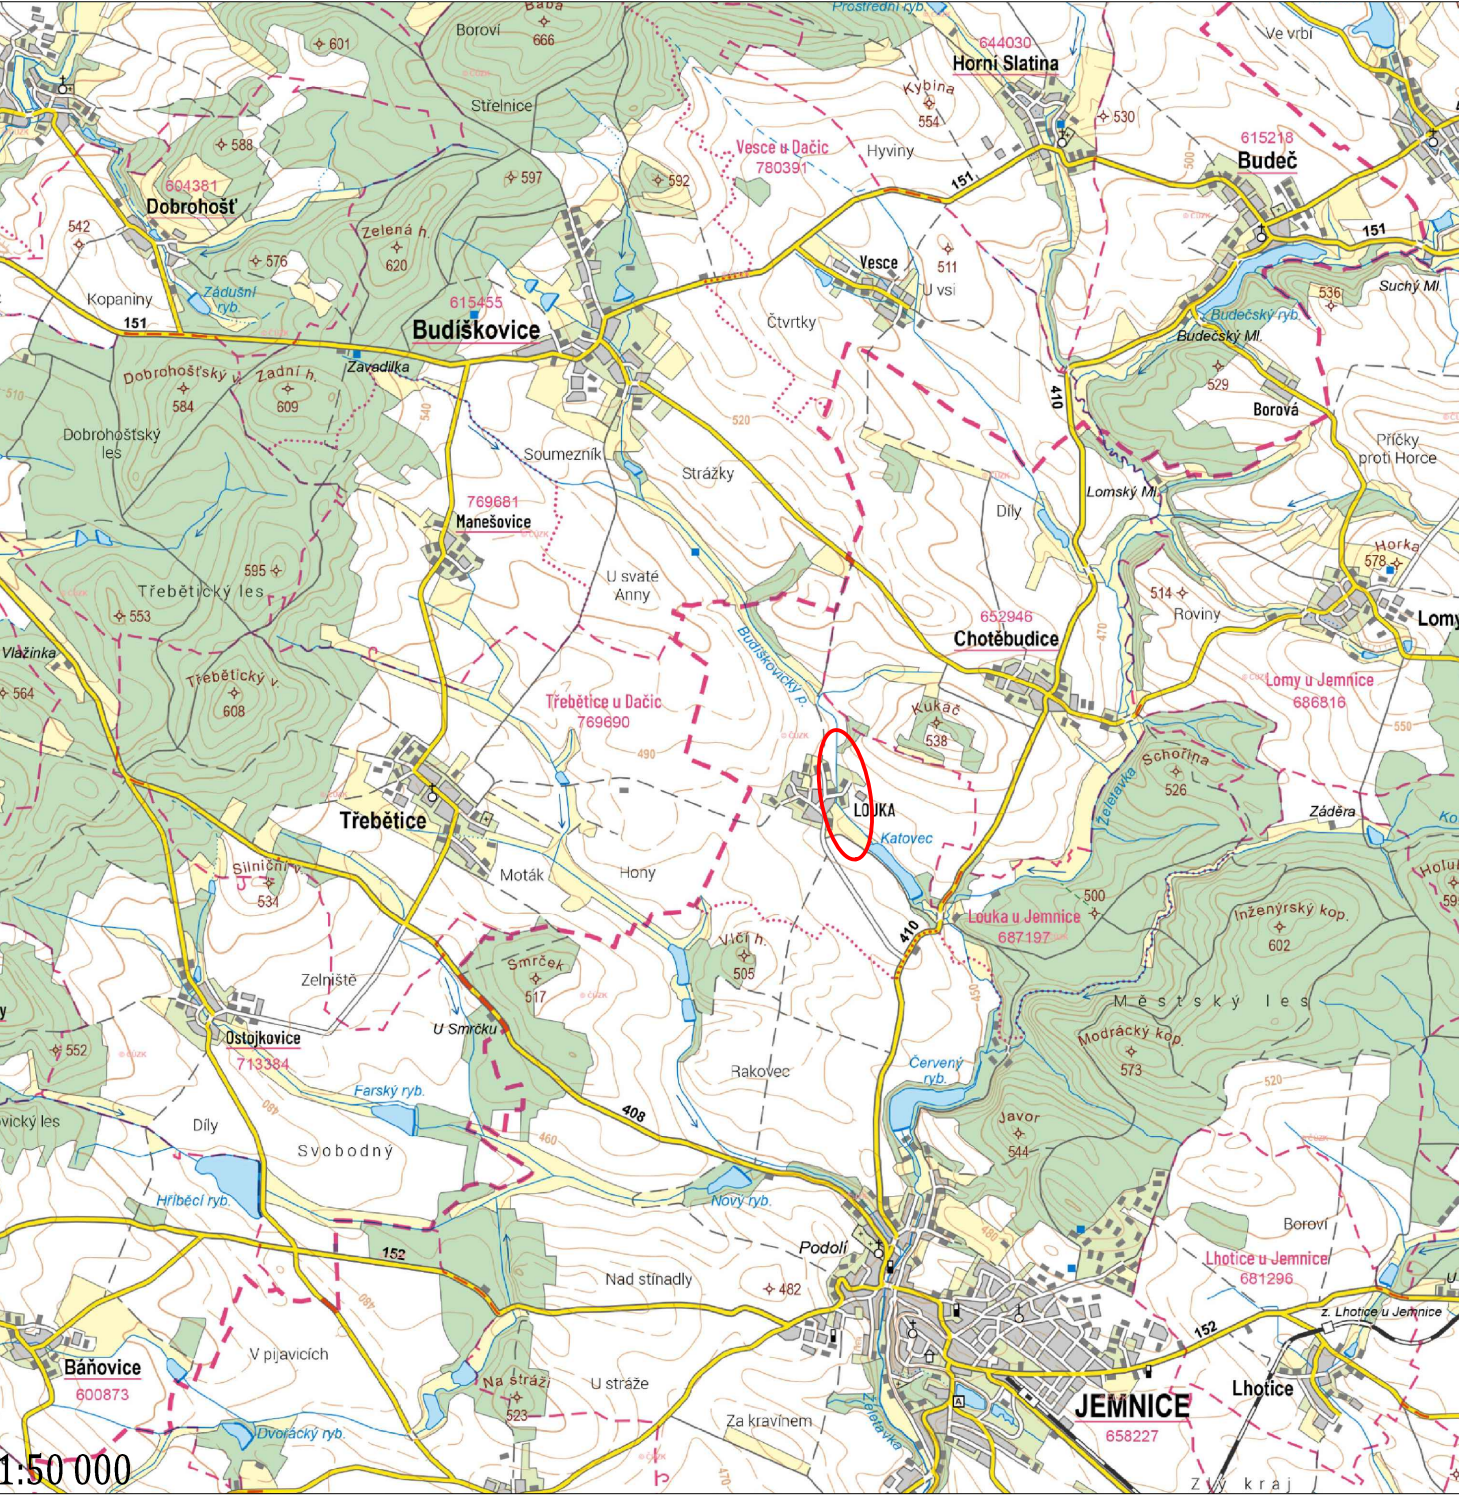

Řešené území stavby

Katastrální území: k.ú. Louka u Jemnice  
Kraj: Vysočina  
Okres: Moravské Budějovice  
Vodní tok: Budišovský p., IDVT 10187157  
Správce toku: Povodí Moravy s.p.  
ČHP: 4-14-02-023  
Majetek PM (HM): 905730 Budišovský potok (68 A),  
905731 Budišovský potok (76 A)

SITUAČNÍ VÝKRES ŠIRŠÍCH VZTAHŮ - Vodohospodářská mapa



Souřadnicový systém: S-JTSK  
Výškový systém: B. p. v.  
Zdroj dat: Základní vodohospodářská mapa 1:50 000 (www.heis.vuv.cz)  
Základní mapa 1:50 000 (www.cuzk.cz)

 **Jeseň s.r.o.**  
Příkop 943/4, Zábřehovice 602 00 Brno  
IČO: 214 344 25  
www.jesep.eu

INVESTOR: Povodí Moravy s.p.  
Dřevařská 932/11  
602 00 Brno  
IČO: 708 900 13

AKCE:	DVT Budišovský potok, ř. km 1,130-1,210, Louka u Jemnice, oprava toku		
VÝKRES:	C.1. Situační výkres širších vztahů (ZM+VM)		
KRAJ:	Vysočina		
KATASTRÁLNÍ ÚZEMÍ:	k.ú. Louka u Jemnice		
STUPEŇ PD:	DPS	MĚŘÍTKO	1 : 50 000
DATUM:	01/2025	FORMAT	420 x 297
ODP. PROJEKTANT:	Ing. Roman Pitka		
VYPRACOVAL:	Ing. Miroslava Plevková		