


PODÉLNÝ PROFIL NOVÉHO ODVODŇOVACÍHO ŽLABU – VN LUDKOVICE

M 1:250/1:100

KRAJ
KATASTRÁLNÍ ÚZEMÍ
DRUH POZEMKŮ

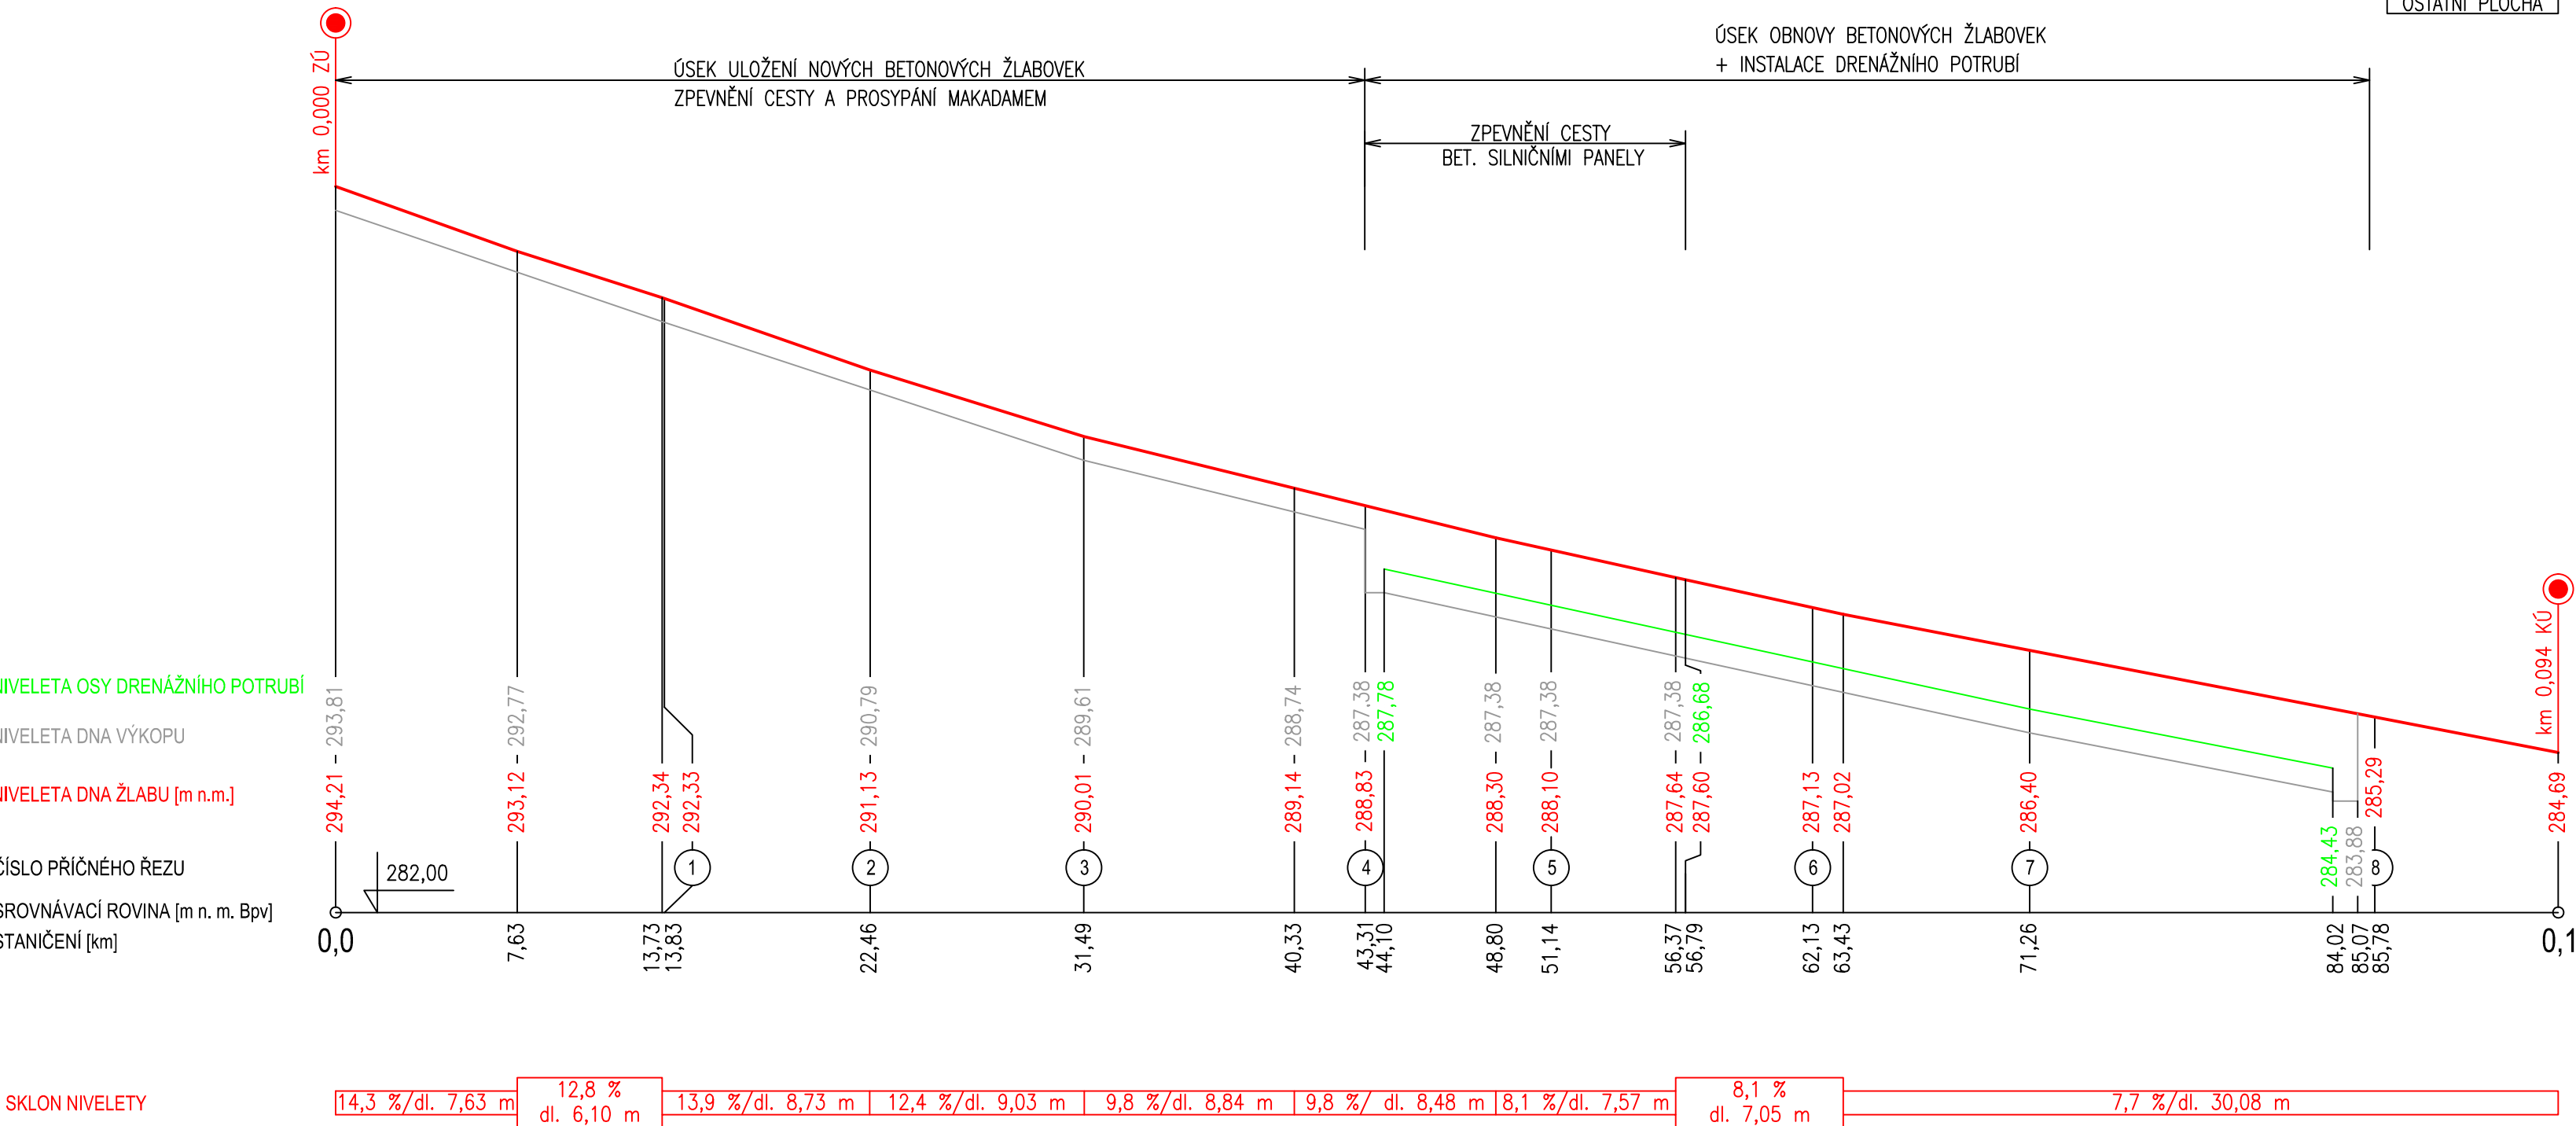

VÝŠKOVÝ SYSTÉM: BALT PO VYROVNÁNÍ
SOUŘADNICOVÝ SYSTÉM: S-JTSK
KÓTOVÁNO V: m

VYPRACOVAL BC. K. PEKÁREK		VEDOUCÍ ÚKOLU ING. O. ČERNÝ	KONTROLA ING. S. ŽATECKÝ	VEDOUCÍ ÚTVARU ING. J. HODÁK, Ph.D.	<div></div> <div>VODNÍ DÍLA - TBD</div> <div>Pracoviště Brno: Studená 2, 638 00 Brno Tel.: + 420 721 222 313 Email: brno@vdtbd.cz www.vdtbd.cz</div>	
INVESTOR POVODÍ MORAVY S.P., DŘEVAŘSKÁ 11, BRNO 602 00						
MÍSTO STAVBY KÚ. LUDKOVICE, KRAJ ZLÍNSKÝ						
AKCE VN LUDKOVICE, MONITORING A SANACE SVAHU V PRAVOBŘEŽNÍM ZAVÁZÁNÍ						
					PROJEKT Č. P 3090	ARCHIVNÍ Č. 3134/403
					DATUM 08 / 2021	STUPEŇ DSP, DPS
					FORMÁT 3 x A4	
PŘÍLOHA PODÉLNÝ PROFIL					MĚŘÍTKO 1 : 250/100	ČÍSLO PŘÍLOHY D.1