




PF 1 KM 0.0087

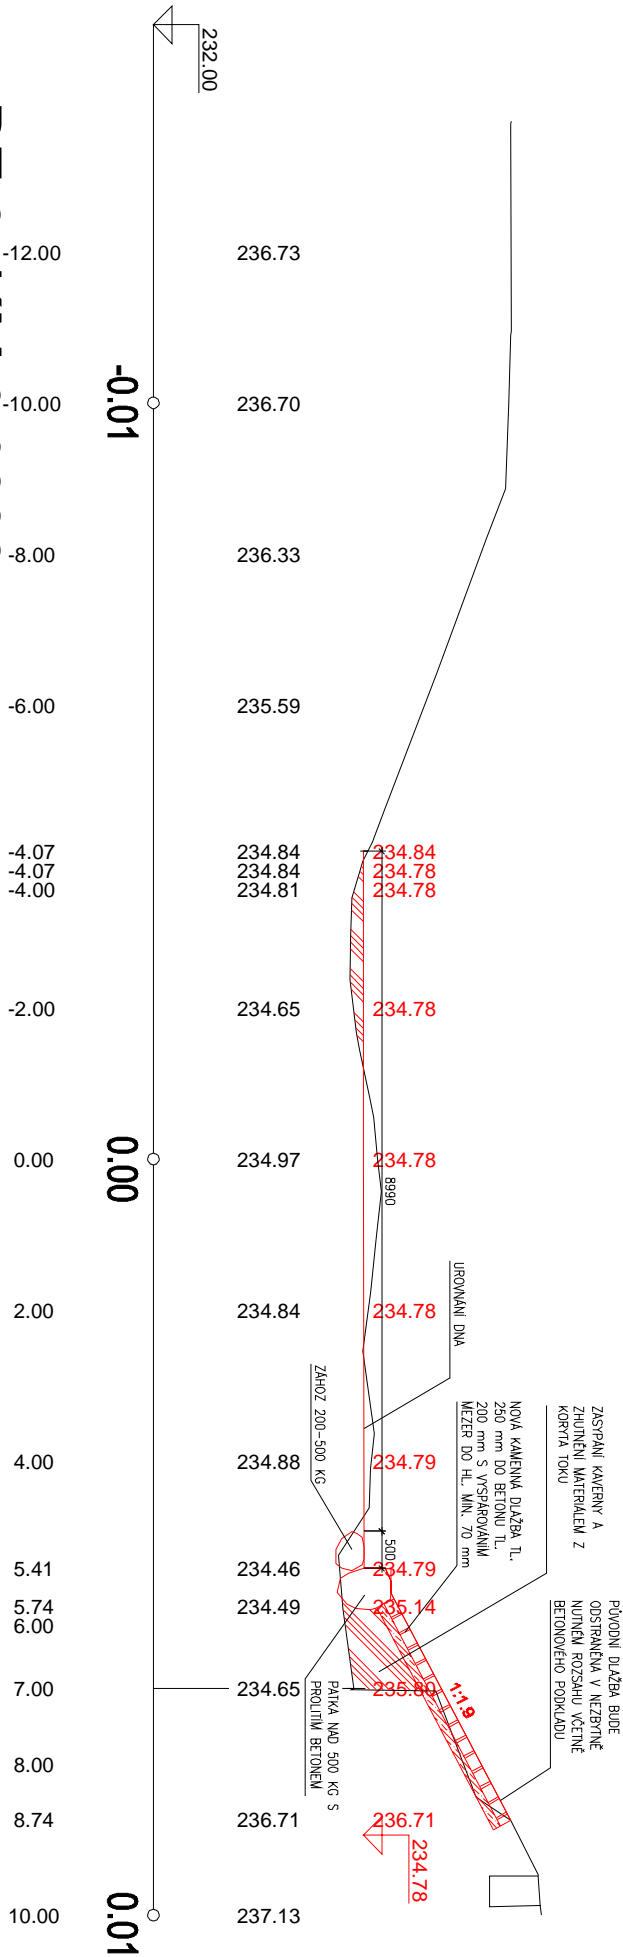

PF 2 KM 0.0222

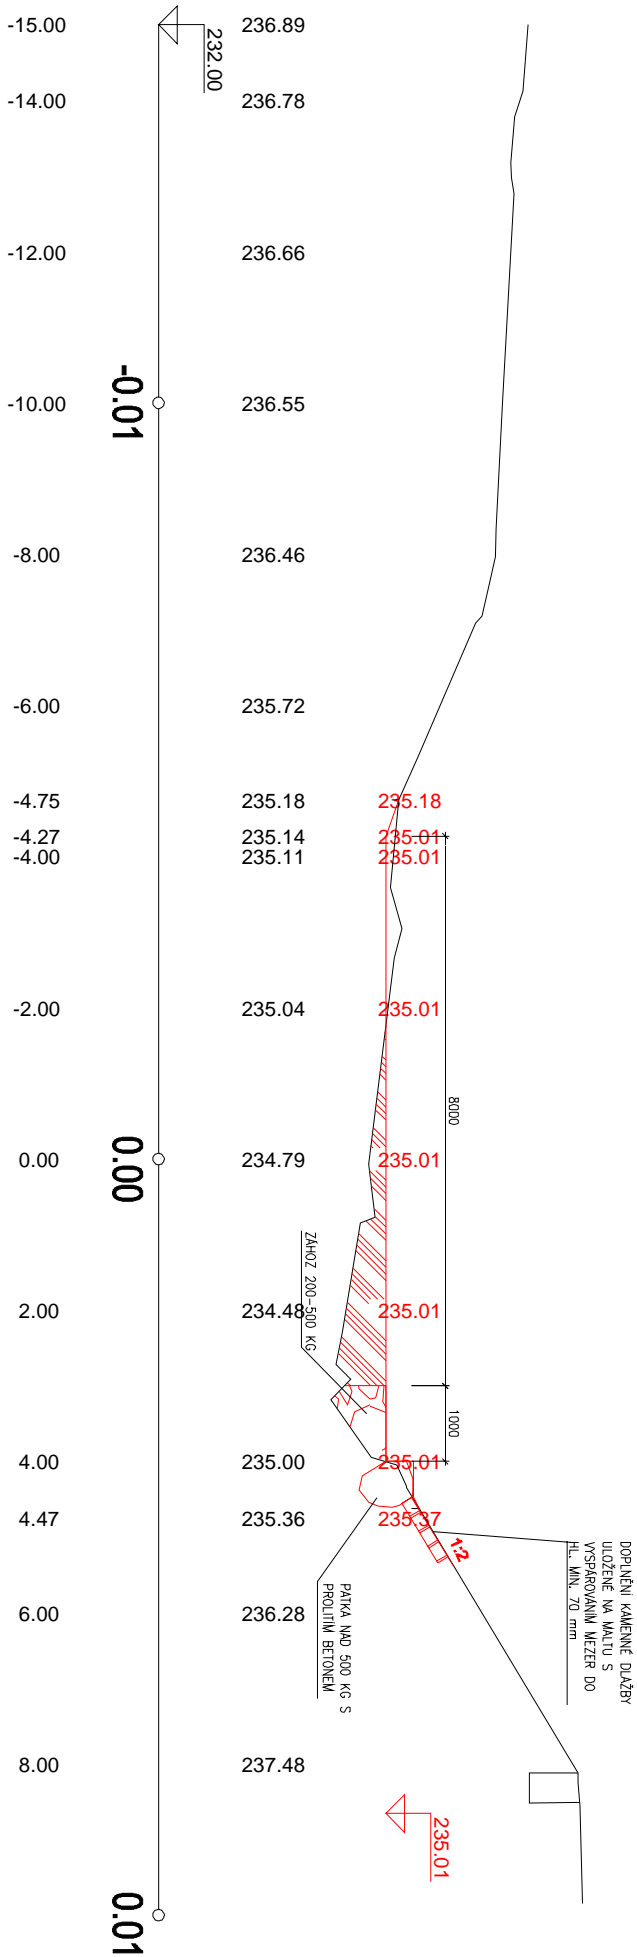

VYPRACOVAL	Ing. Ondřej Polách	<div></div> <div>FORMAT</div> <div>DATUM</div> <div>STUPEŇ PD</div> <div>MĚŘITKO</div>	<div>A3</div> <div>12/2024</div> <div>DPS</div> <div>Č. VÝKRESU</div>
KONTROLOVAL			
STAVEBNÍK	Povodí Moravy, s.p.		
MÍSTO STAVBY	k.ú. Louka u Ostrohu, parc.č. 2021/1		
NÁZEV STAVBY	Velická, Úpr. Veličky Louka Javorník, ř. km 18,500 -18,700, oprava stupně a nátrží		
ČÁST			
OBSAH:	ŘEZ 1-2		