

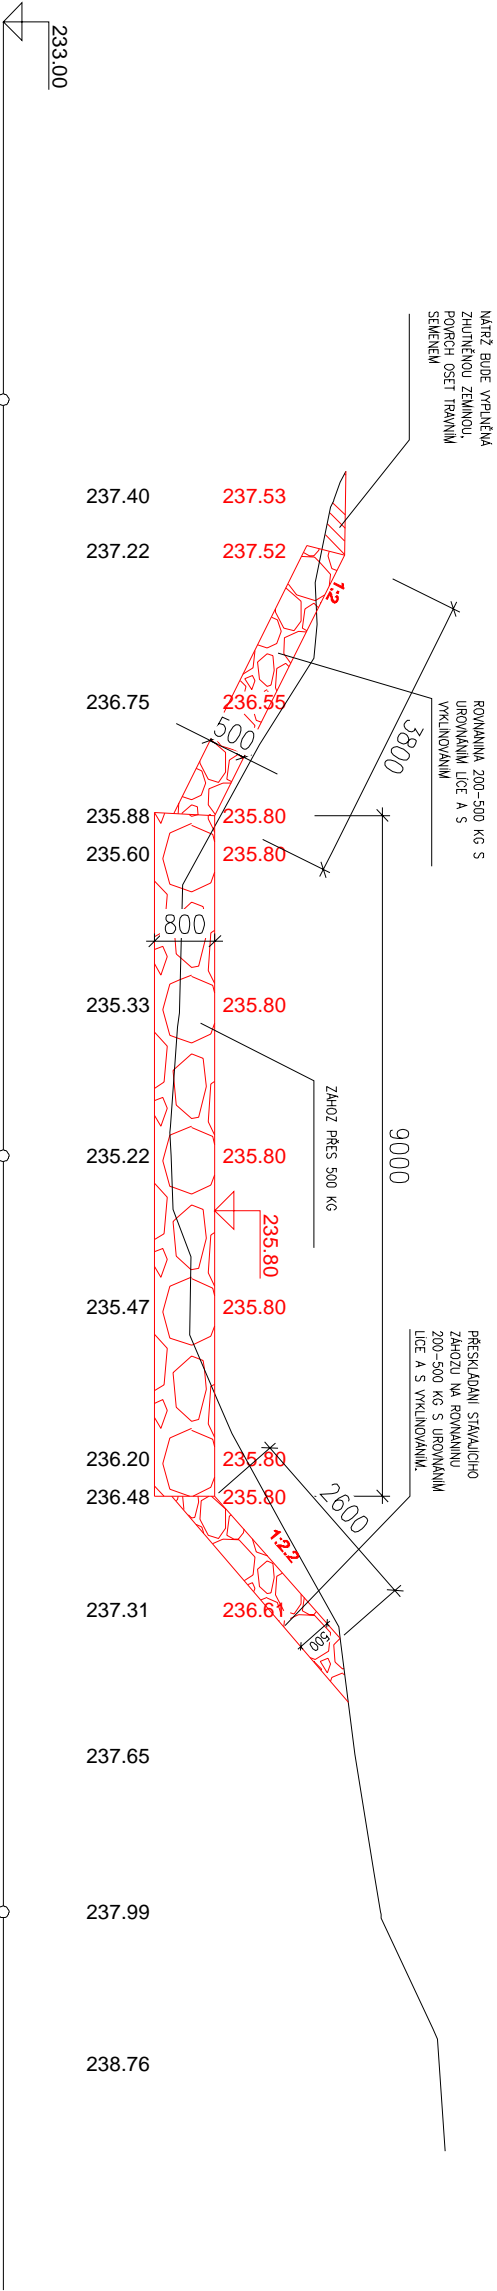


PF 7 KM 0.0030

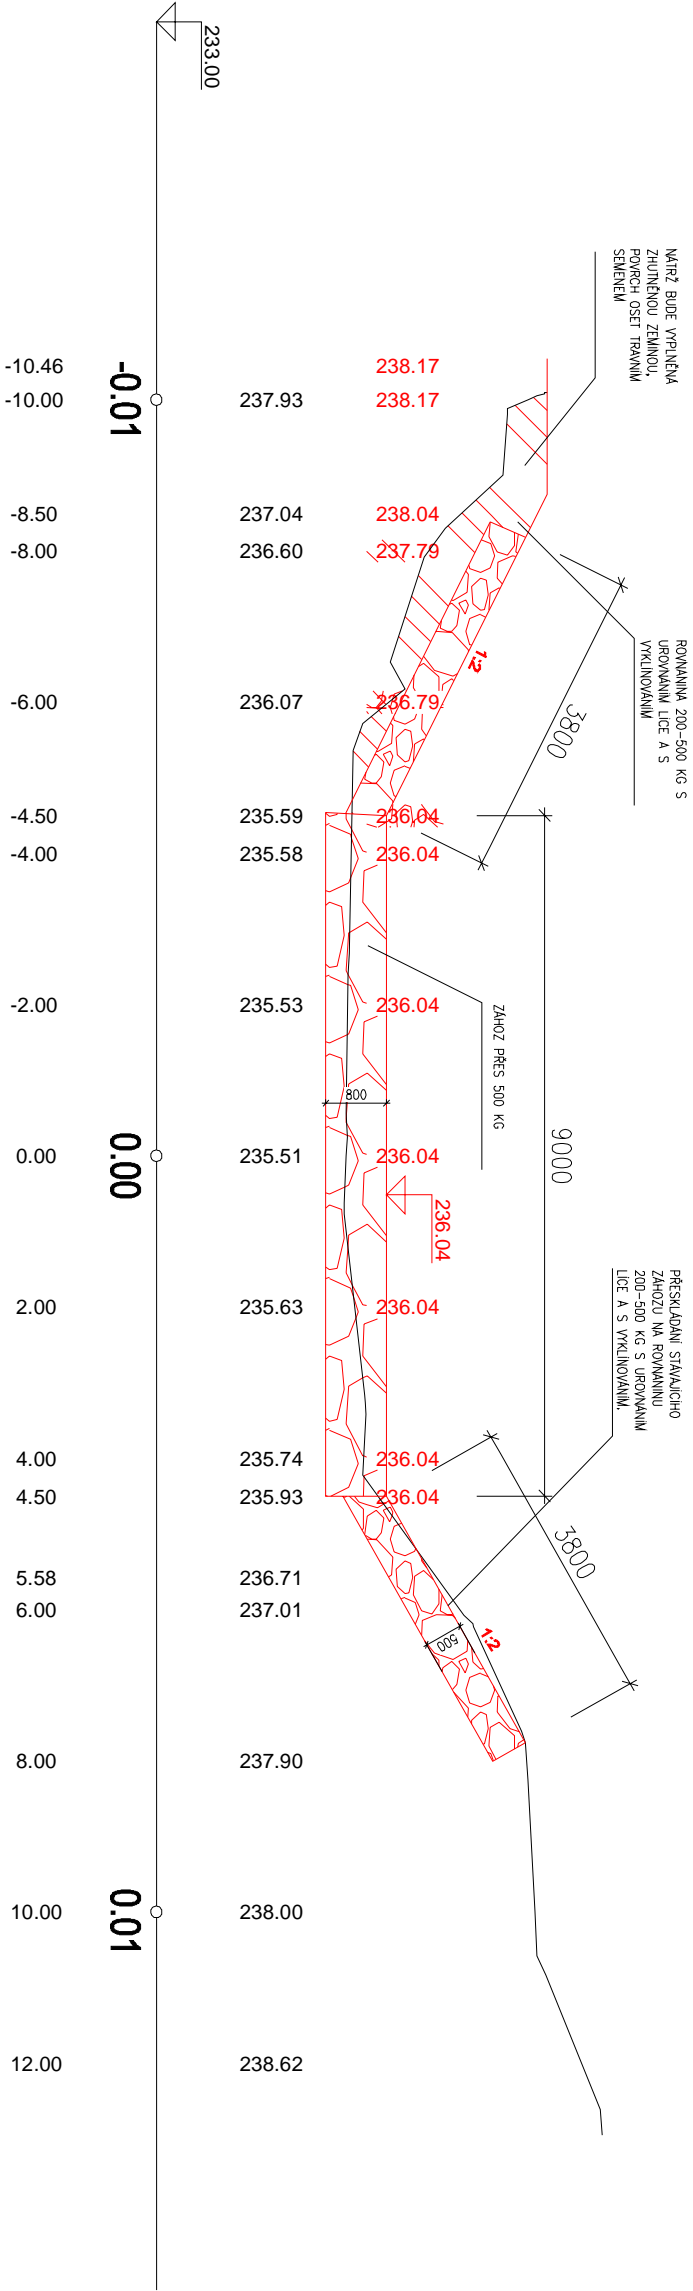

PF 8 KM 0.0092

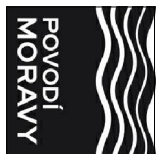

VYPRACOVAL	Ing. Ondřej Polách		
KONTROLOVAL			
STAVEBNÍK	Povodí Moravy, s.p.		
MÍSTO STAVBY	k.ú. Louka u Ostrohu, parc.č. 2021/1		
NÁZEV STAVBY	Velická, Úpr. Veličky Louka Javorník, ř. km 18,500 -18,700, oprava stupně a nátrží		
ČÁST			
OBSAH:			
ŘEZ 7-8			
		FORMAT	A3
		DATUM	12/2024
		STUPEŇ PD	DPS
		MĚŘÍTKO	Č. VÝKRESU
		1:100	D.2