



ŘEZ A-A

M 1:100

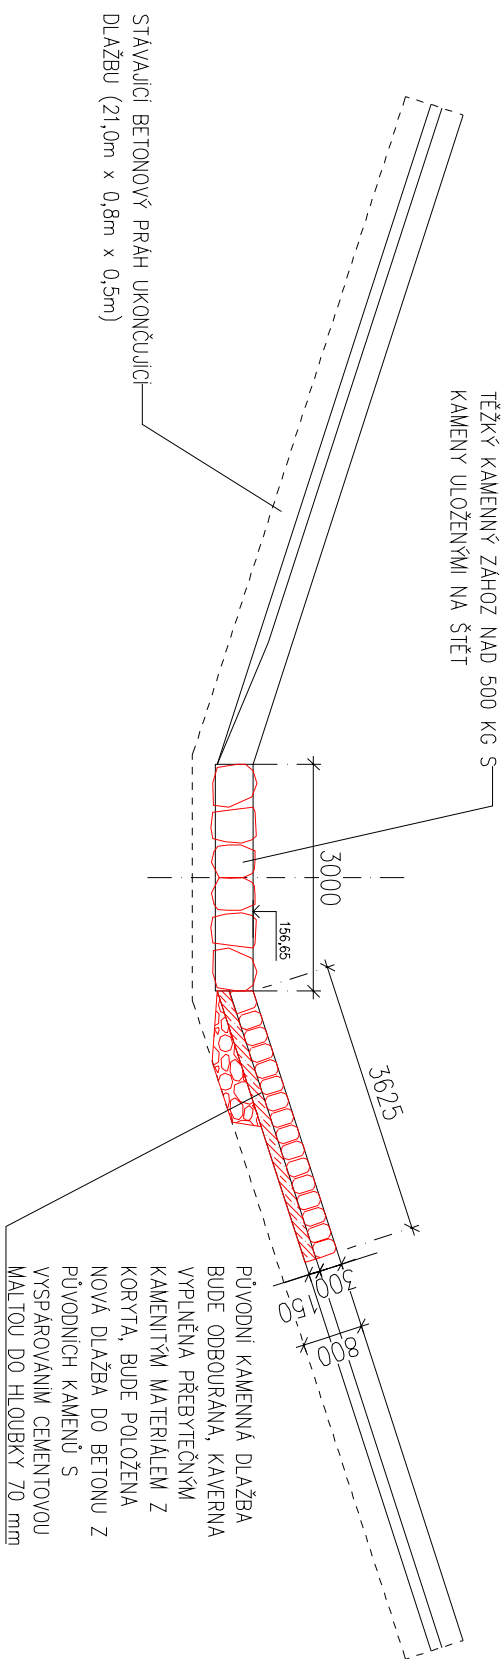

ŘEZ B-B

M 1:100

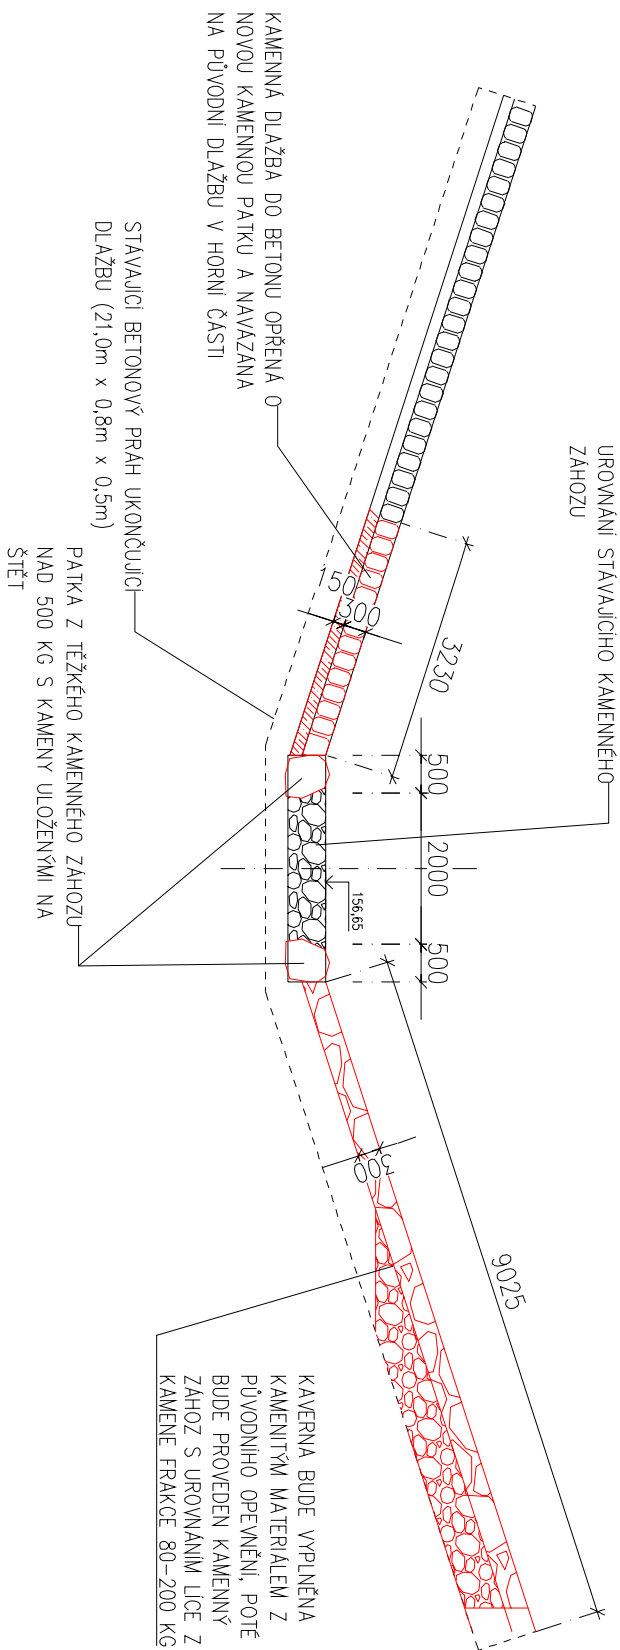

VYPRACOVÁVAL		Ing. Ondřej Polách	
KONTROLOVAL			
STAVEBNÍK		Povodí Moravy, s.p.	
MÍSTO STAVBY		k.ú. Moravská Nová Ves, parc.č. 4391	
NÁZEV STAVBY		Morava, úprava Moravy Lanžhot - Hodonín, ř.km 92,800, oprava nátrží pod výtokem ze stavidla Moravská Nová Ves	
ČÁST		FORMÁT	A3
		DATUM	11/2024
		STUPEŇ PD	DPS
OBSAH:		MĚŘÍTKO	Č. VÝKRESU
PŘÍČNÉ ŘEZY		1:100	D.3