

ŘEZ – PF 49
km 5,220
1:100

PARCELA Č.	3191/1	3119/5	3196/1	3116/1
------------	--------	--------	--------	--------

LEVÝ BŘEH

PRAVÝ BŘEH


UPRAVENÝ TERÉN

STÁVAJÍCÍ TERÉN

SROVNÁVACÍ ROVINA

STANIČENÍ V (m)

337,00 BpV

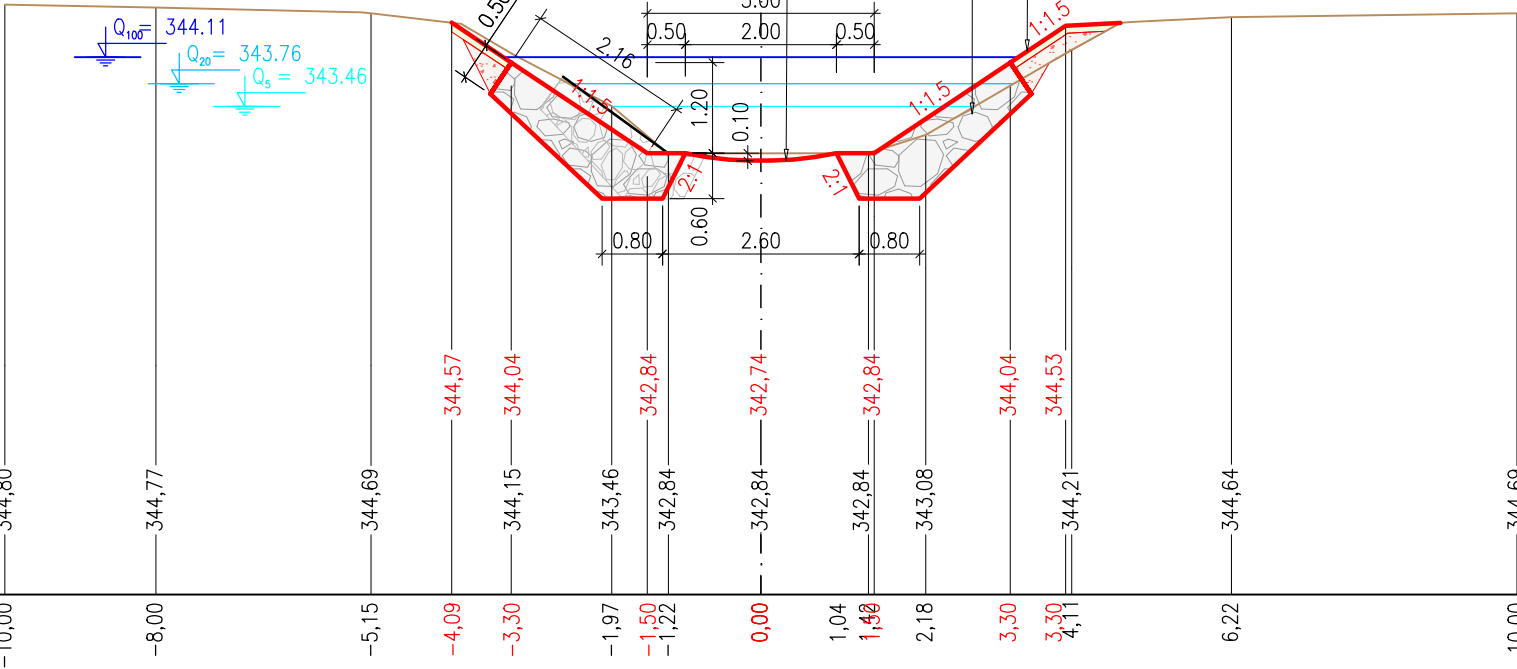

VÝKOPY VODOTEČÍ	1,65	m ²	ZÁSYP ZEMINOU	0,64	m ²
VÝKOPY POD HLADINOU	0,95	m ²	ZÁSYP ŠTĚRK. NÁNOSY	–	m ²
ROZEBÍRKA STÁV. ROVNANINY	1,34	m ²	SWAHOVÁNÍ ZÁSYPŮ	2,56	m
ODTĚŽENÍ NÁNOSŮ	0,13	m ²	ZATRAVNĚNÍ ROVINY	–	m
KAMENNÁ ROVNANINA	3,58	m ²	ZATRAVNĚNÍ SWAHU	2,56	m