

ŘEZ – PF 92
km 6,080
1:100

PARCELA Č. 2541/23250/212546/1

LEVÝ BŘEHPRÁVÝ BŘEH


UPRAVENÝ TERÉN

STÁVAJÍCÍ TERÉN

SROVNÁVACÍ ROVINA

STANIČENÍ V (m)

352,00 Bpv

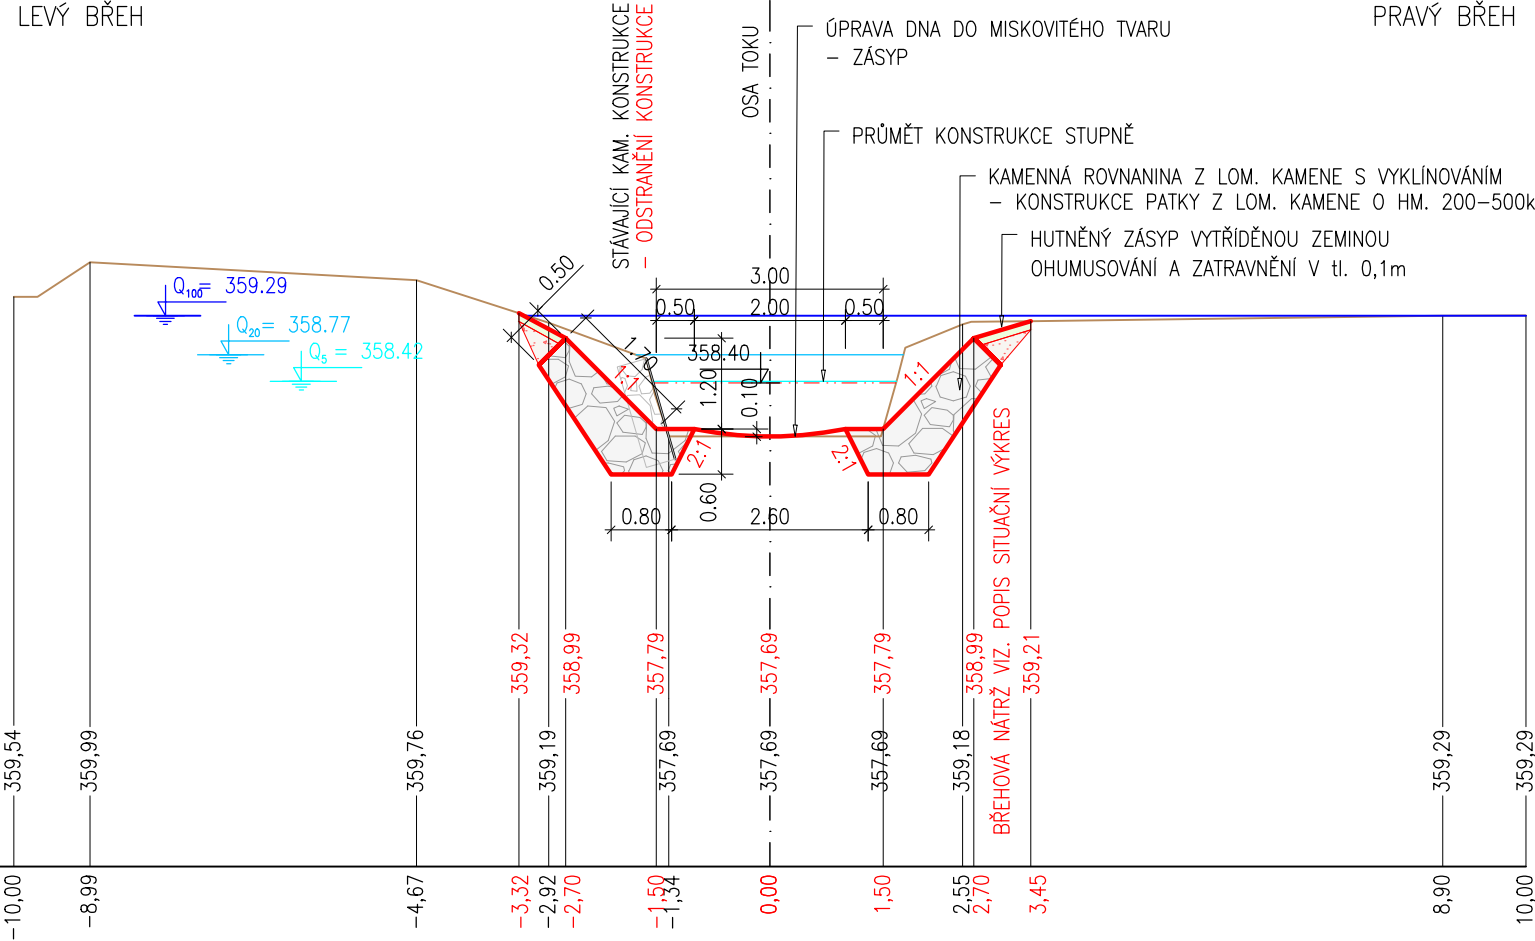

VÝKOPY VODOTEČÍ	3,02	m ²	ZÁSYP ZEMINOU	0,38	m ²
VÝKOPY POD HLADINOU	1,14	m ²	ZÁSYP ŠTĚRK. NÁNOSY	0,08	m ²
ROZEBÍRKA STÁV. ROVNANINY	0,55	m ²	SVÁHOVÁNÍ ZÁSYPŮ	1,49	m
ODTĚŽENÍ NÁNOSŮ	–	m ²	ZATRAVNĚNÍ ROVINY	–	m
KAMENNÁ ROVNANINA	3,06	m ²	ZATRAVNĚNÍ SVAHU	1,49	m