

ŘEZ – PF 56  
km 5,360  
1:100

PARCELA Č. 184


3196/1

3116/7

3116/1
--------

LEVÝ BŘEH

PRAVÝ BŘEH

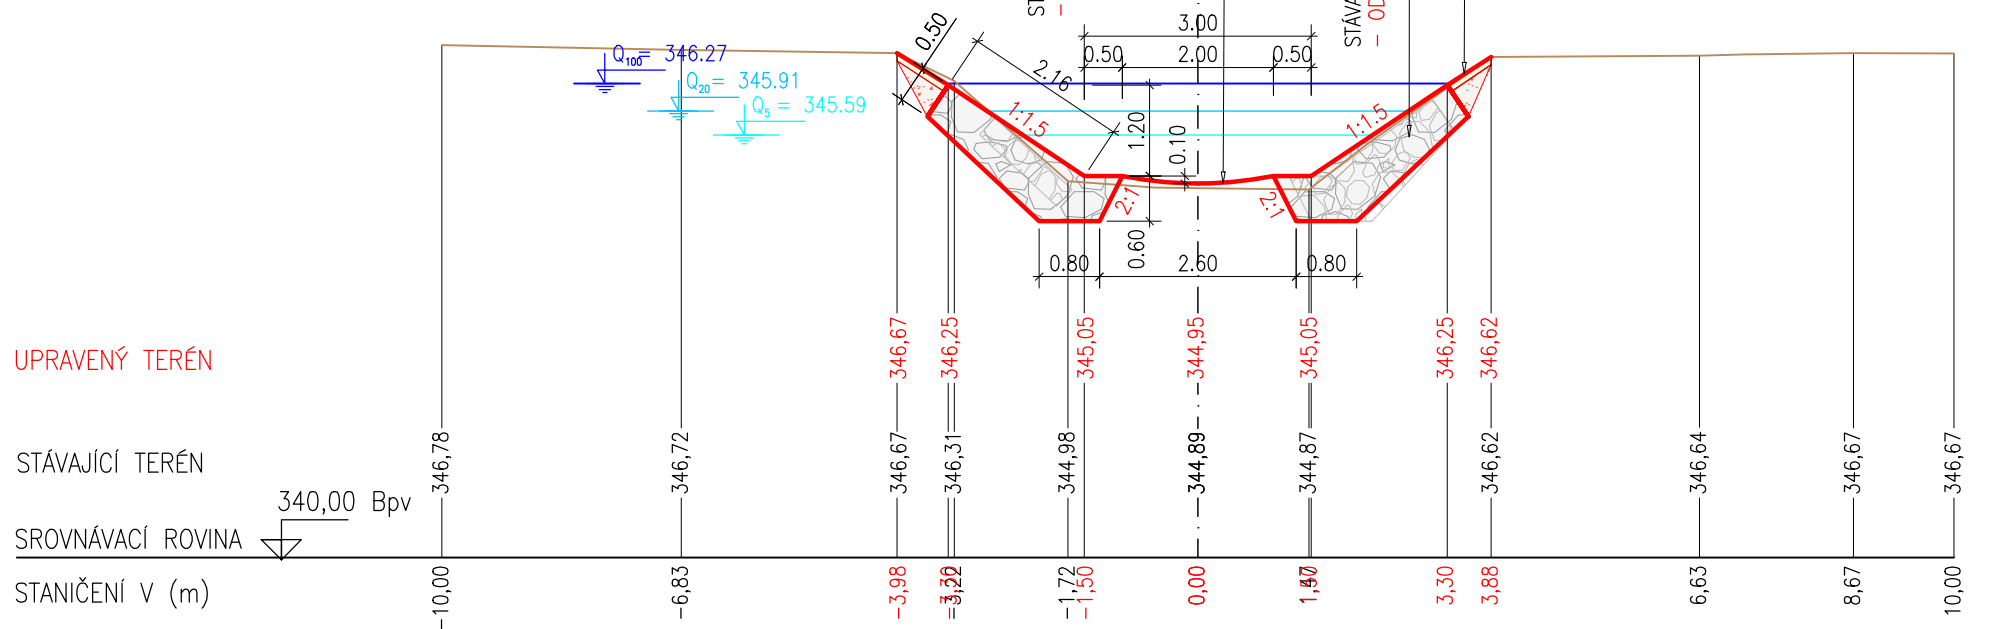

VÝKOPY VODOTEČÍ	1,20	m <sup>2</sup>	ZÁSYP ZEMINOU	0,41	m <sup>2</sup>
VÝKOPY POD HLADINOU	0,62	m <sup>2</sup>	ZÁSYP ŠTĚRK. NÁNOSY	0,19	m <sup>2</sup>
ROZEBÍRKA STÁV. ROVNANINY	1,82	m <sup>2</sup>	SVAHOVÁNÍ ZÁSYPŮ	1,49	m
ODTĚŽENÍ NÁNOSŮ	–	m <sup>2</sup>	ZATRAVNĚNÍ ROVINY	–	m
KAMENNÁ ROVNANINA	3,58	m <sup>2</sup>	ZATRAVNĚNÍ SVAHU	1,49	m