

ŘEZ – PF 18
km 4,600
1:100

PARCELA Č. 1210/13251/13147/1

LEVÝ BŘEH

PRAVÝ BŘEH


UPRAVENÝ TERÉN

STÁVAJÍCÍ TERÉN

SROVNÁVACÍ ROVINA

330,00 Bpv

STANIČENÍ V (m)

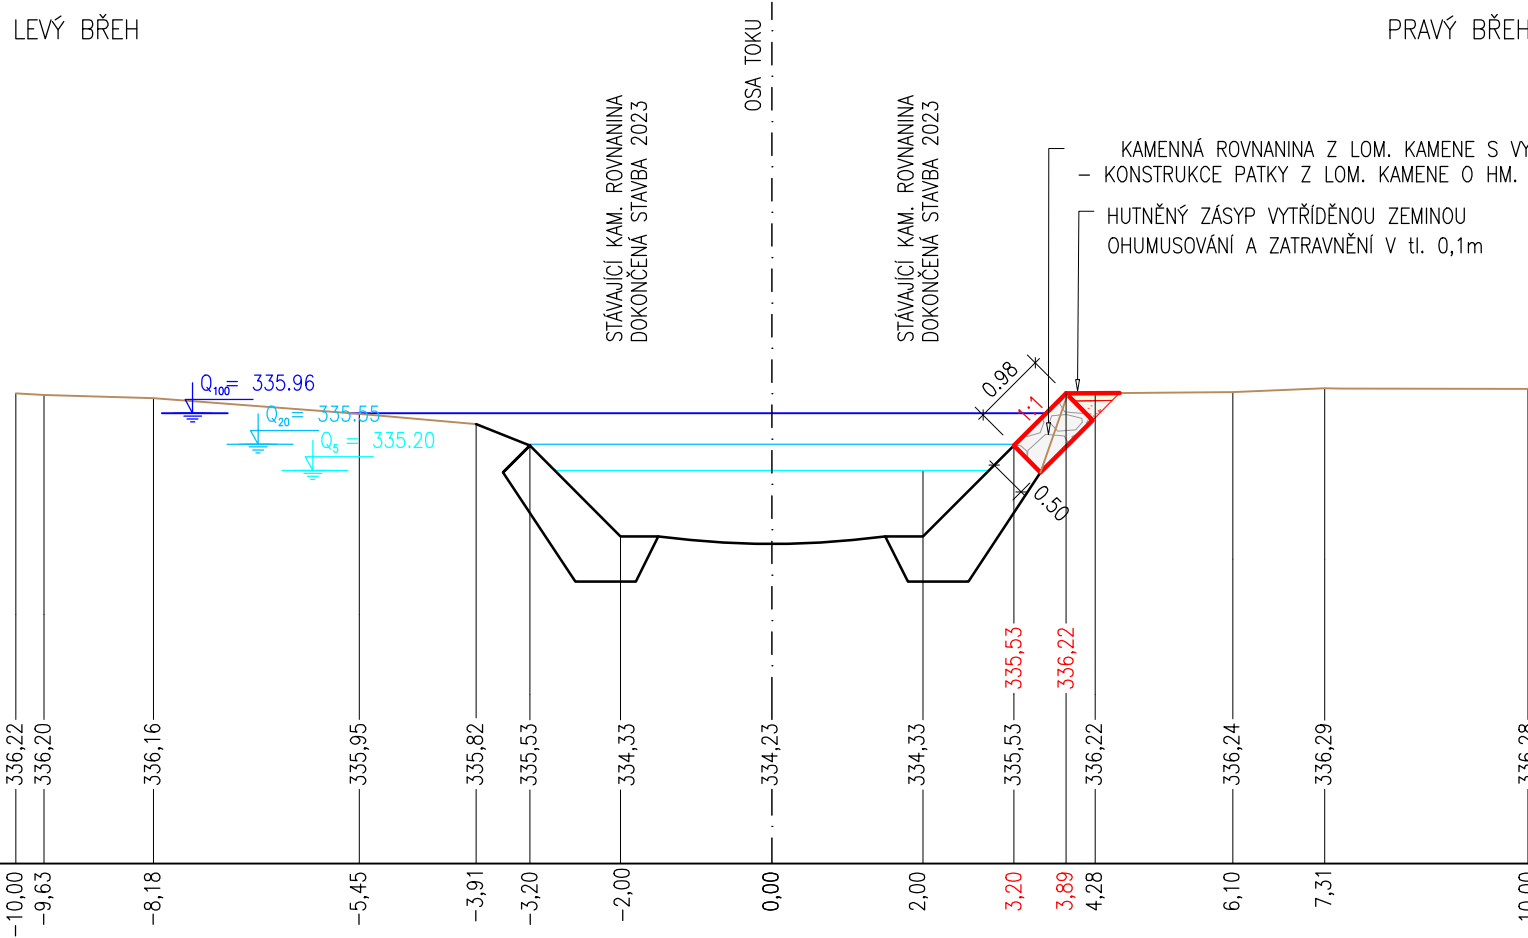

VÝKOPY VODOTEČÍ	0,36	m ²	ZÁSYP ZEMINOU	0,13	m ²
VÝKOPY POD HLADINOU	–	m ²	ZÁSYP ŠTĚRK. NÁNOSY	–	m ²
ROZEBÍRKA STÁV. ROVNANINY	–	m ²	svahování zásypů	–	m
ODTĚŽENÍ NÁNOSŮ	–	m ²	ZATRAVNĚNÍ ROVINY	0,70	m
KAMENNÁ ROVNANINA	0,49	m ²	ZATRAVNĚNÍ SVAHU	–	m