


ŘEZ – PF 9  
km 4,420  
1:100

PARCELA Č.	1191	3251/1	1198/1
------------	------	--------	--------

LEVÝ BŘEH

PRAVÝ BŘEH

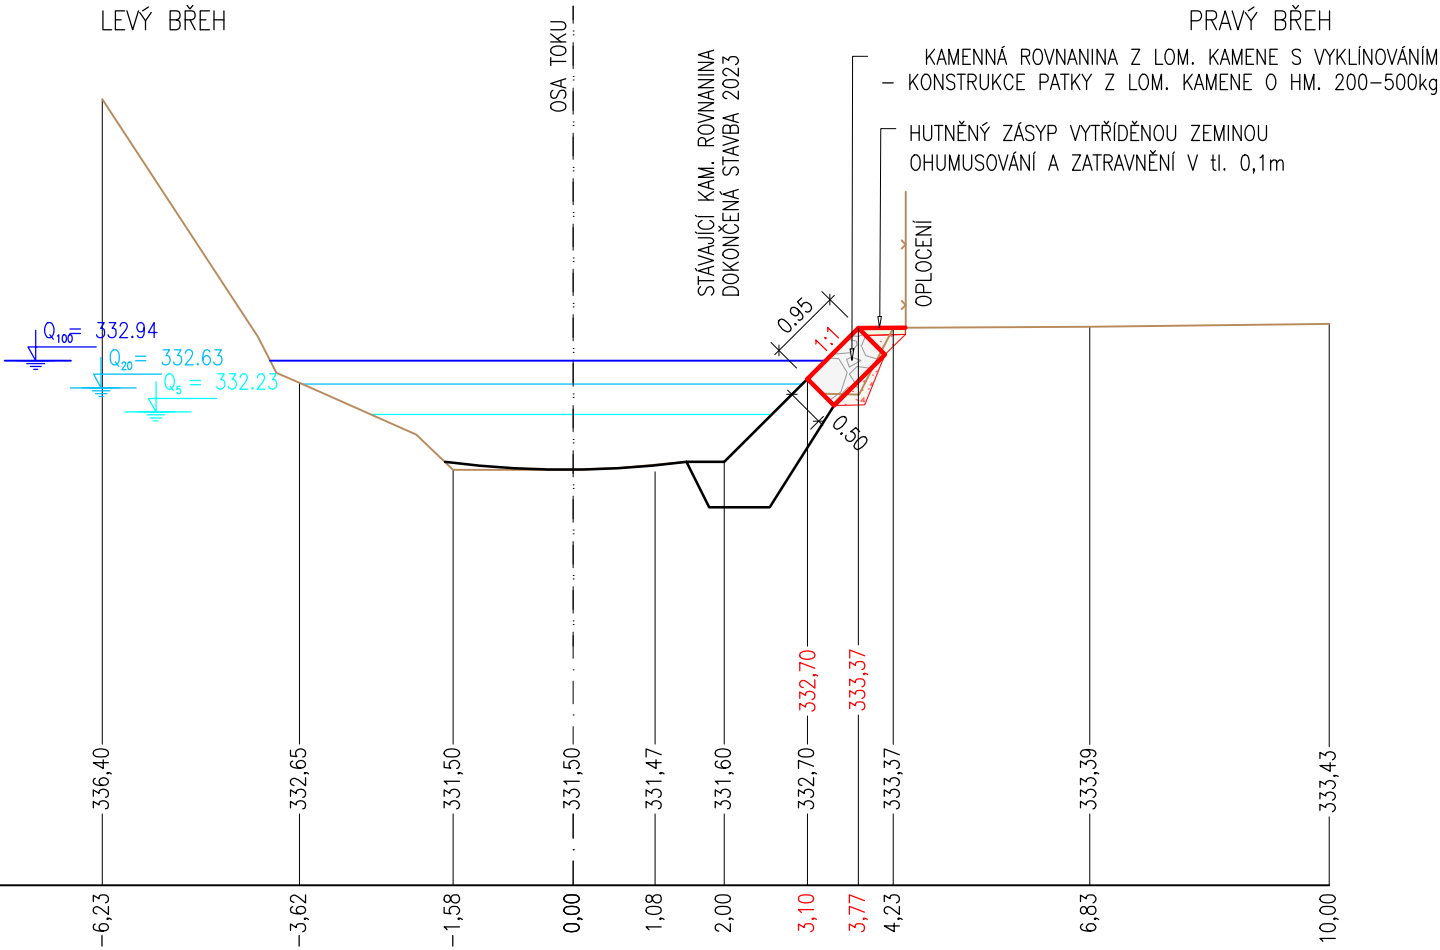

VÝKOPY VODOTEČI	0,18	m <sup>2</sup>	ZÁSYP ZEMINOU	0,26	m <sup>2</sup>
VÝKOPY POD HLADINOU	–	m <sup>2</sup>	ZÁSYP ŠTĚRK. NÁNOSY	–	m <sup>2</sup>
ROZEBÍRKA STÁV. ROVNANINY	–	m <sup>2</sup>	SVAHOVÁNÍ ZÁSYPŮ	–	m
ODTĚŽENÍ NÁNOSŮ	–	m <sup>2</sup>	ZATRAVNĚNÍ ROVINY	0,62	m
KAMENNÁ ROVNANINA	0,48	m <sup>2</sup>	ZATRAVNĚNÍ SVAHU	–	m