

ŘEZ – PF 12
km 4,480
1:100

PARCELA Č.	1220/9	3251/1	3251/18	1206	1204
------------	--------	--------	---------	------	------

LEVÝ BŘEH

PRAVÝ BŘEH


UPRAVENÝ TERÉN

STÁVAJÍCÍ TERÉN

SROVNÁVACÍ ROVINA

STANIČENÍ V (m)

327,00 BpV

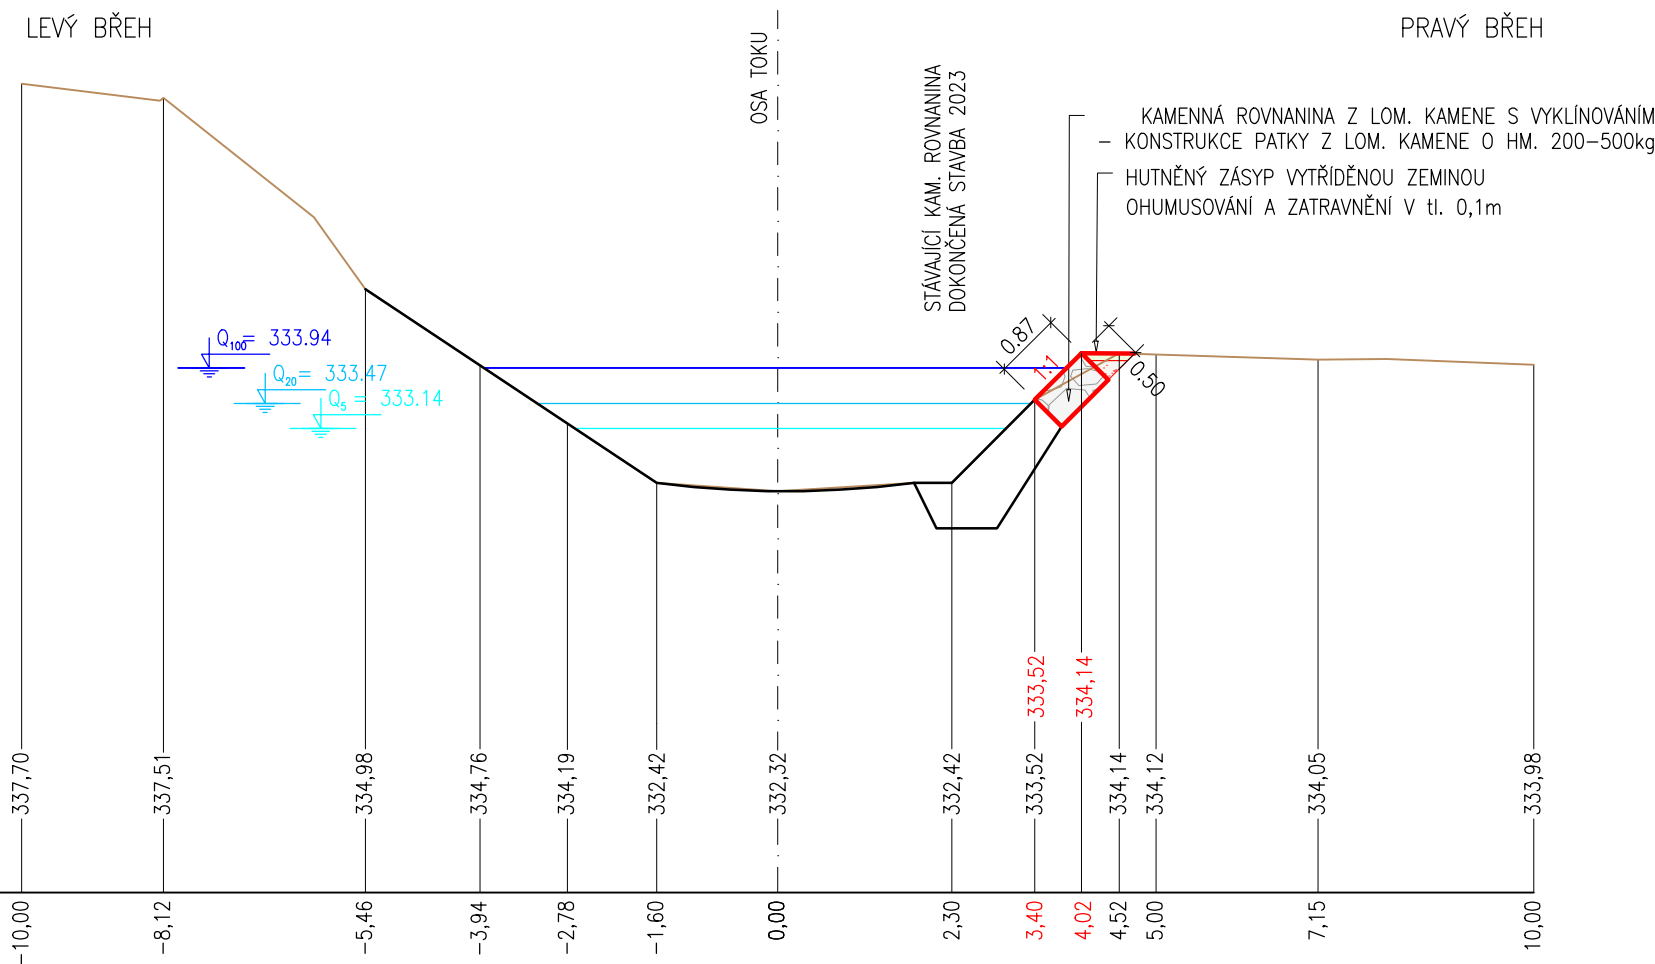

VÝKOPY VODOTEČÍ	0,40	m ²	ZÁSYV ZEMINOU	0,12	m ²
VÝKOPY POD HLADINOU	–	m ²	ZÁSYV ŠTĚRK. NÁNOSY	–	m ²
ROZEBÍRKA STÁV. ROVNANINY	–	m ²	svahování zásyvů	–	m
ODTĚŽENÍ NÁNOSŮ	–	m ²	ZATRAVNĚNÍ ROVINY	0,70	m
KAMENNÁ ROVNANINA	0,44	m ²	ZATRAVNĚNÍ SVAHU	–	m