

ŘEZ – PF 35
km 4,940
1:100

PARCELA Č.	189	99	3251/1	3269	100
------------	-----	----	--------	------	-----

LEVÝ BŘEH


PRAVÝ BŘEH

UPRAVENÝ TERÉN

STÁVAJÍCÍ TERÉN

SROVNÁVACÍ ROVINA

STANIČENÍ V (m)

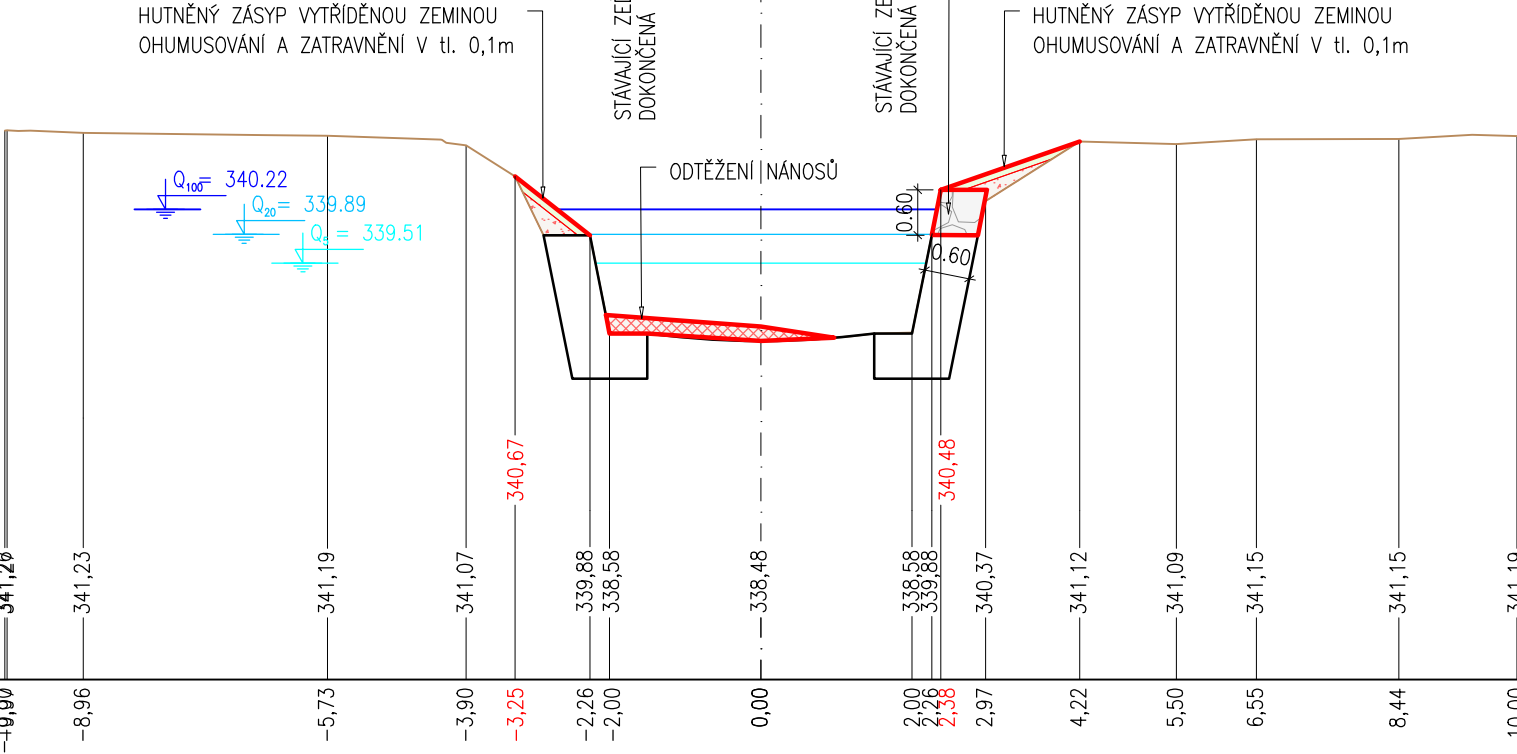

VÝKOPY VODOTEČÍ	-	m ²	ZÁSYD ZEMINOU	0,52	m ²
VÝKOPY POD HLADINOU	-	m ²	ZÁSYD ŠTĚRK. NÁNOSY	-	m ²
ROZEBÍRKA STÁV. ROVNANINY	-	m ²	SVÁHOVÁNÍ ZÁSYDŮ	3,21	m
ODTĚŽENÍ NÁNOSŮ	0,50	m ²	ZATRAVNĚNÍ ROVINY	-	m
KAMENNÁ ROVNANINA	0,37	m ²	ZATRAVNĚNÍ SVAHU	3,21	m