

ŘEZ – PF 84
km 5,920
1:100


PARCELA Č. 1/1

3196/1

3116/1

LEVÝ BŘEH

PRAVÝ BŘEH

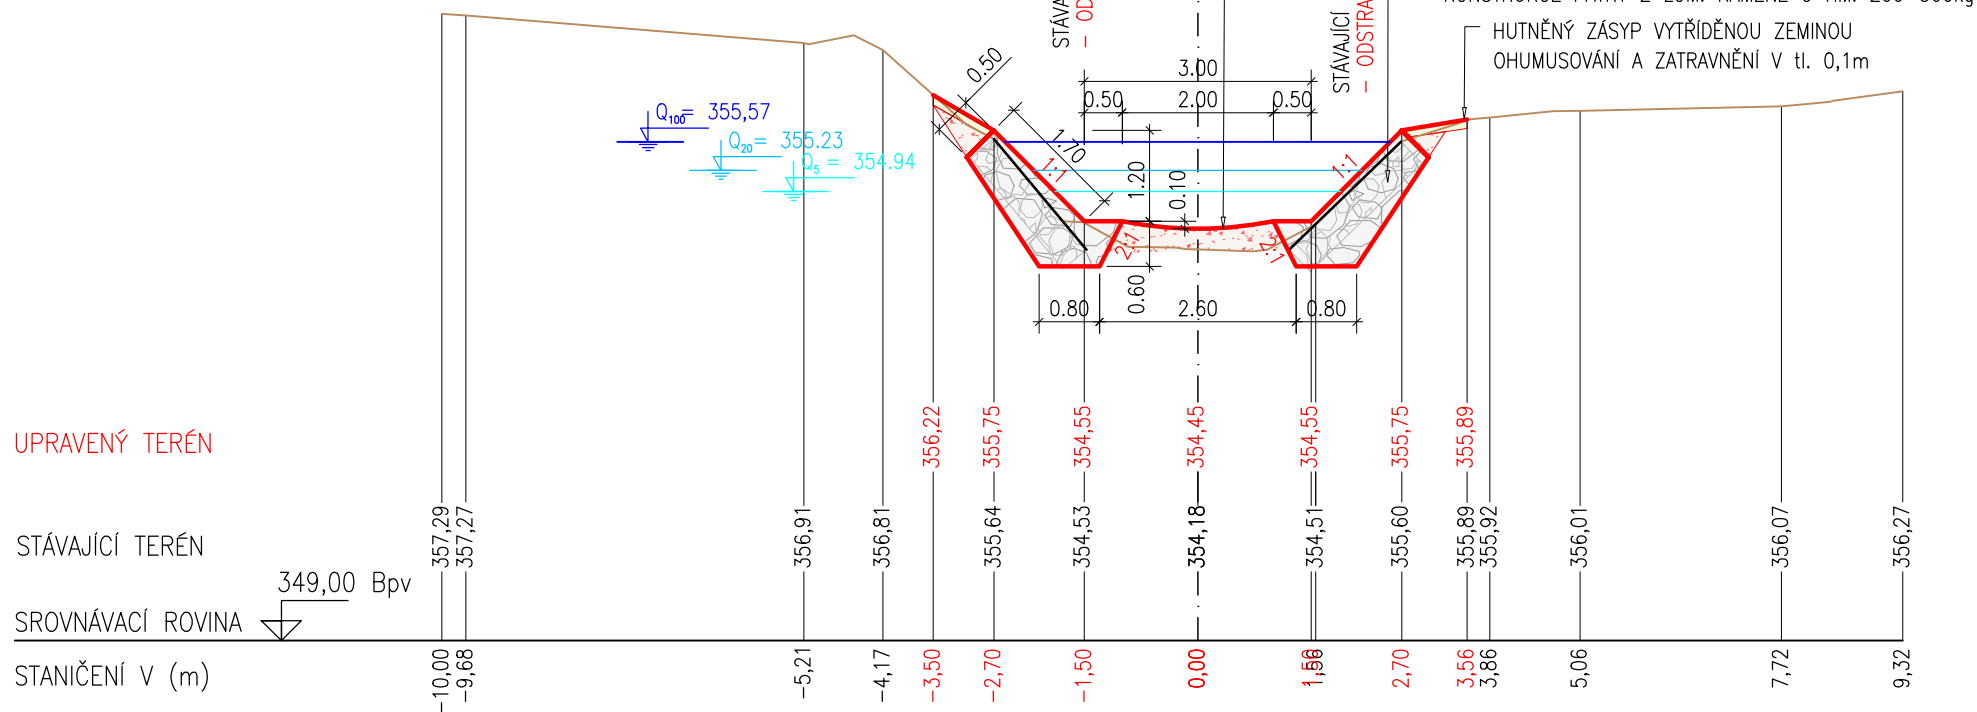

VÝKOPY VODOTEČÍ	0,73	m ²	ZÁSYP ZEMINOU	0,41	m ²
VÝKOPY POD HLADINOU	0,48	m ²	ZÁSYP ŠTĚRK. NÁNOSY	0,74	m ²
ROZEBÍRKA STÁV. ROVNANINY	1,58	m ²	SVAHOVÁNÍ ZÁSYPŮ	1,80	m
ODTĚŽENÍ NÁNOSŮ	–	m ²	ZATRAVNĚNÍ ROVINY	–	m
KAMENNÁ ROVNANINA	3,06	m ²	ZATRAVNĚNÍ SVAHU	1,80	m