


ŘEZ – PF 10
km 4,440
1:100

PARCELA Č.	1191	3251/1	1198/1
------------	------	--------	--------

LEVÝ BŘEH

PRAVÝ BŘEH

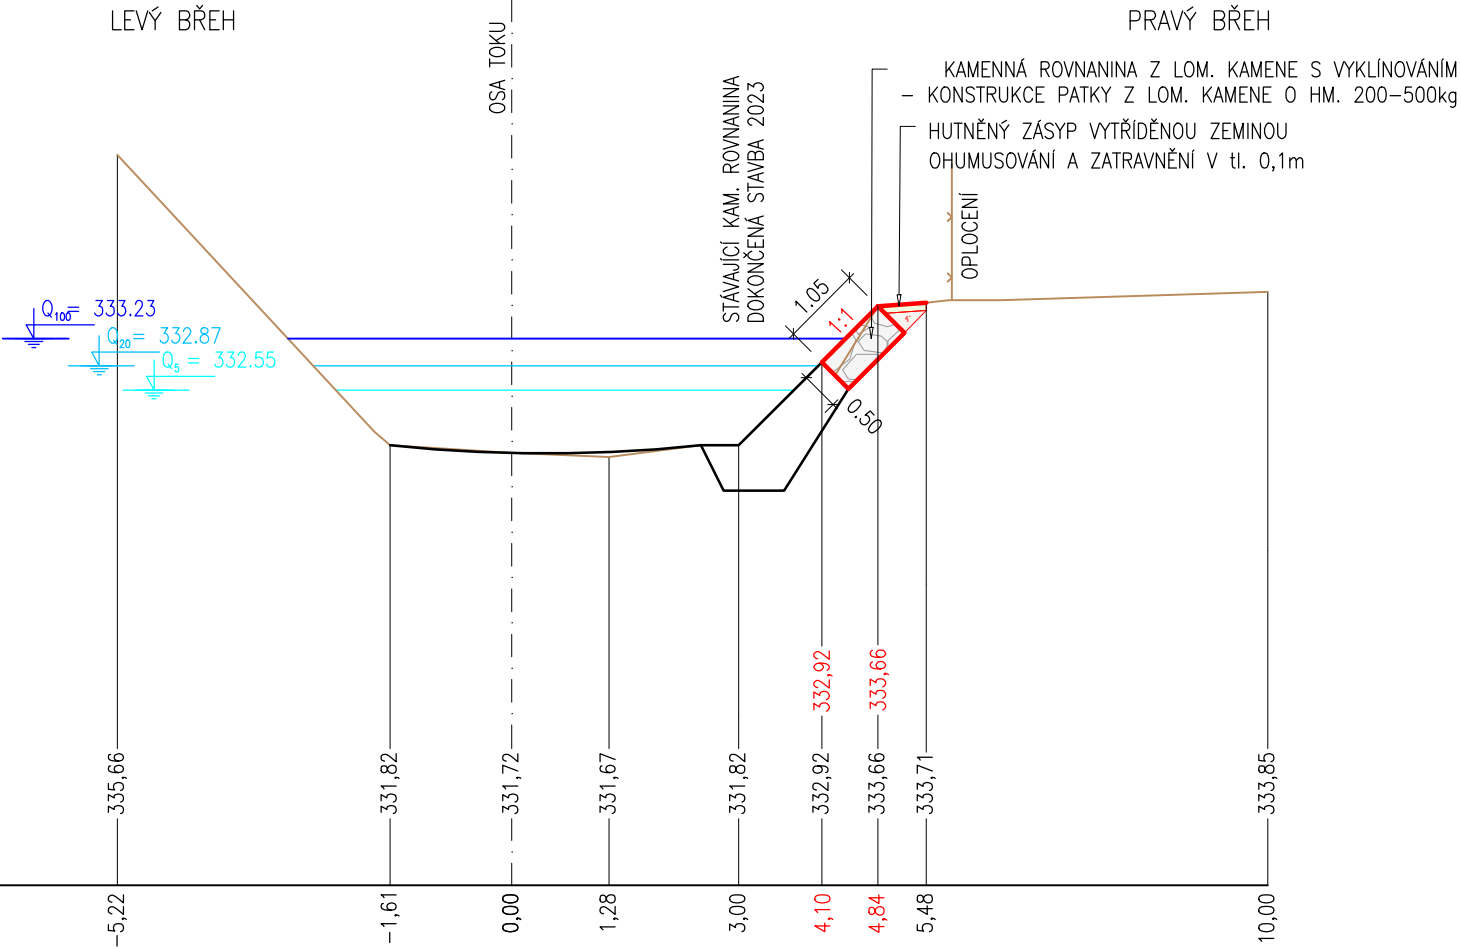

VÝKOPY VODOTEČÍ	0,53	m ²	ZÁSYP ZEMINOU	0,14	m ²
VÝKOPY POD HLADINOU	–	m ²	ZÁSYP ŠTĚRK. NÁNOSY	–	m ²
ROZEBÍRKA STÁV. ROVNANINY	–	m ²	svahování ZÁSYPŮ	–	m
ODTĚŽENÍ NÁNOSŮ	–	m ²	ZATRAVNĚNÍ ROVINY	0,64	m
KAMENNÁ ROVNANINA	0,52	m ²	ZATRAVNĚNÍ SVAHU	–	m