

ŘEZ – PF 13
km 4,500
1:100

PARCELA Č.	1210/4	3251/17	3251/1	3251/18	1206	1204
------------	--------	---------	--------	---------	------	------

LEVÝ BŘEH

PRAVÝ BŘEH


UPRAVENÝ TERÉN

STÁVAJÍCÍ TERÉN

SROVNÁVACÍ ROVINA

328,00 Bpv

STANIČENÍ V (m)

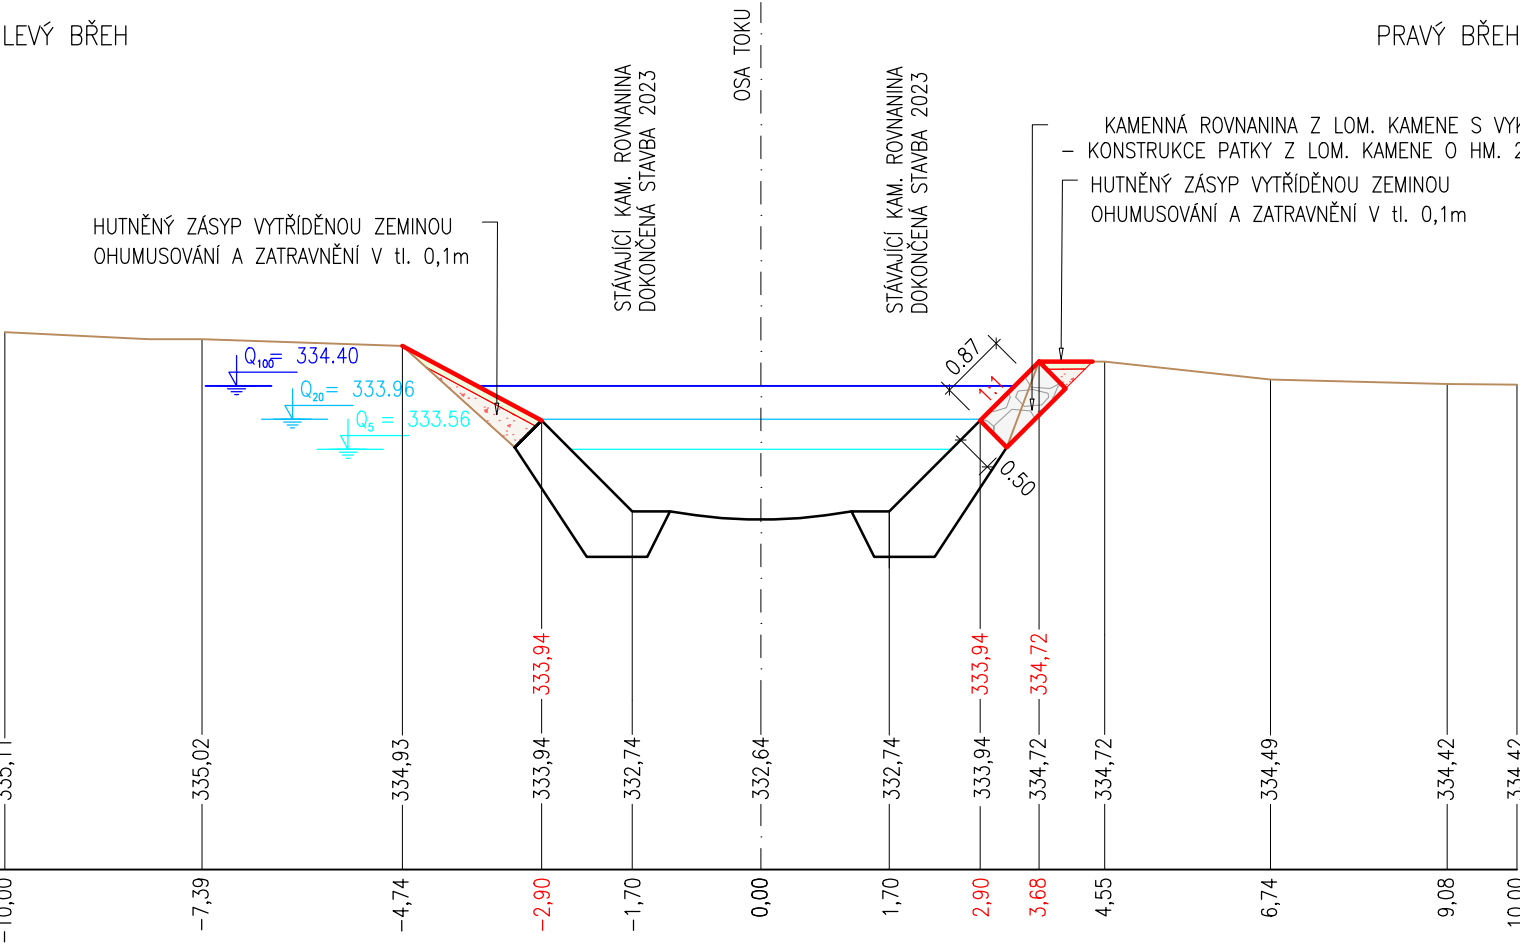

VÝKOPY VODOTEČÍ	0,40	m²	ZÁSYP ZEMINOU	0,63	m²
VÝKOPY POD HLADINOU	-	m²	ZÁSYP ŠTĚRK. NÁNOSY	-	m²
ROZEBÍRKA STÁV. ROVNANINY	-	m²	SWAHOVÁNÍ ZÁSYPŮ	2,10	m
ODTĚŽENÍ NÁNOSŮ	-	m²	ZATRAVNĚNÍ ROVINY	0,70	m
KAMENNÁ ROVNANINA	0,55	m²	ZATRAVNĚNÍ SWAHU	2,10	m