

ŘEZ – PF 19
km 4,620
1:100

PARCELA Č.


1211/1

3251/13	3251/1
---------	--------

3147/1

LEVÝ BŘEH

PRAVÝ BŘEH

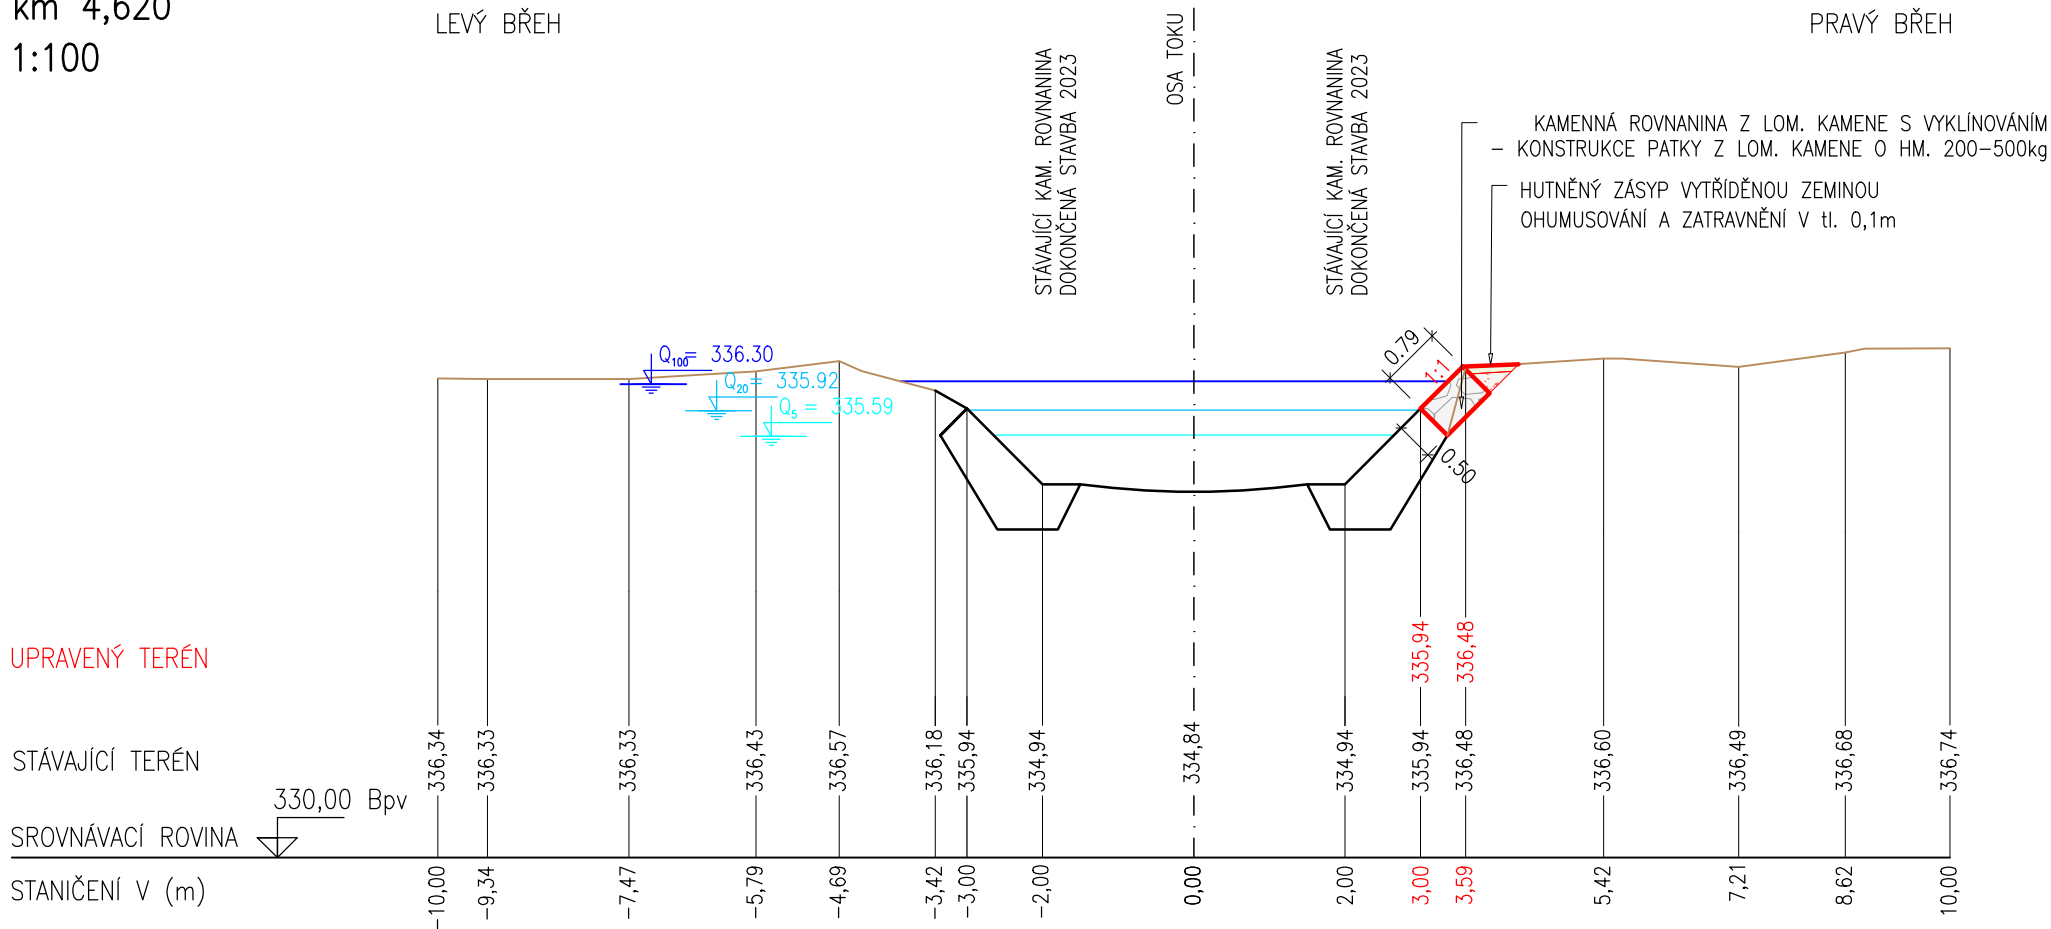

VÝKOPY VODOTEČÍ	0,31	m ²	ZÁSYP ZEMINOU	0,14	m ²
VÝKOPY POD HLADINOU	–	m ²	ZÁSYP ŠTĚRK. NÁNOSY	–	m ²
ROZEBÍRKA STÁV. ROVNANINY	–	m ²	SVAHOVÁNÍ ZÁSYPŮ	–	m
ODTĚŽENÍ NÁNOSŮ	–	m ²	ZATRAVNĚNÍ ROVINY	0,74	m
KAMENNÁ ROVNANINA	0,39	m ²	ZATRAVNĚNÍ SVAHU	–	m