

ŘEZ – PF 52
km 5,280
1:100

PARCELA Č.	3119/1	3196/1	3116/1
------------	--------	--------	--------

LEVÝ BŘEH

PRAVÝ BŘEH


UPRAVENÝ TERÉN

STÁVAJÍCÍ TERÉN

SROVNÁVACÍ ROVINA

338,00 BpV

STANIČENÍ V (m)

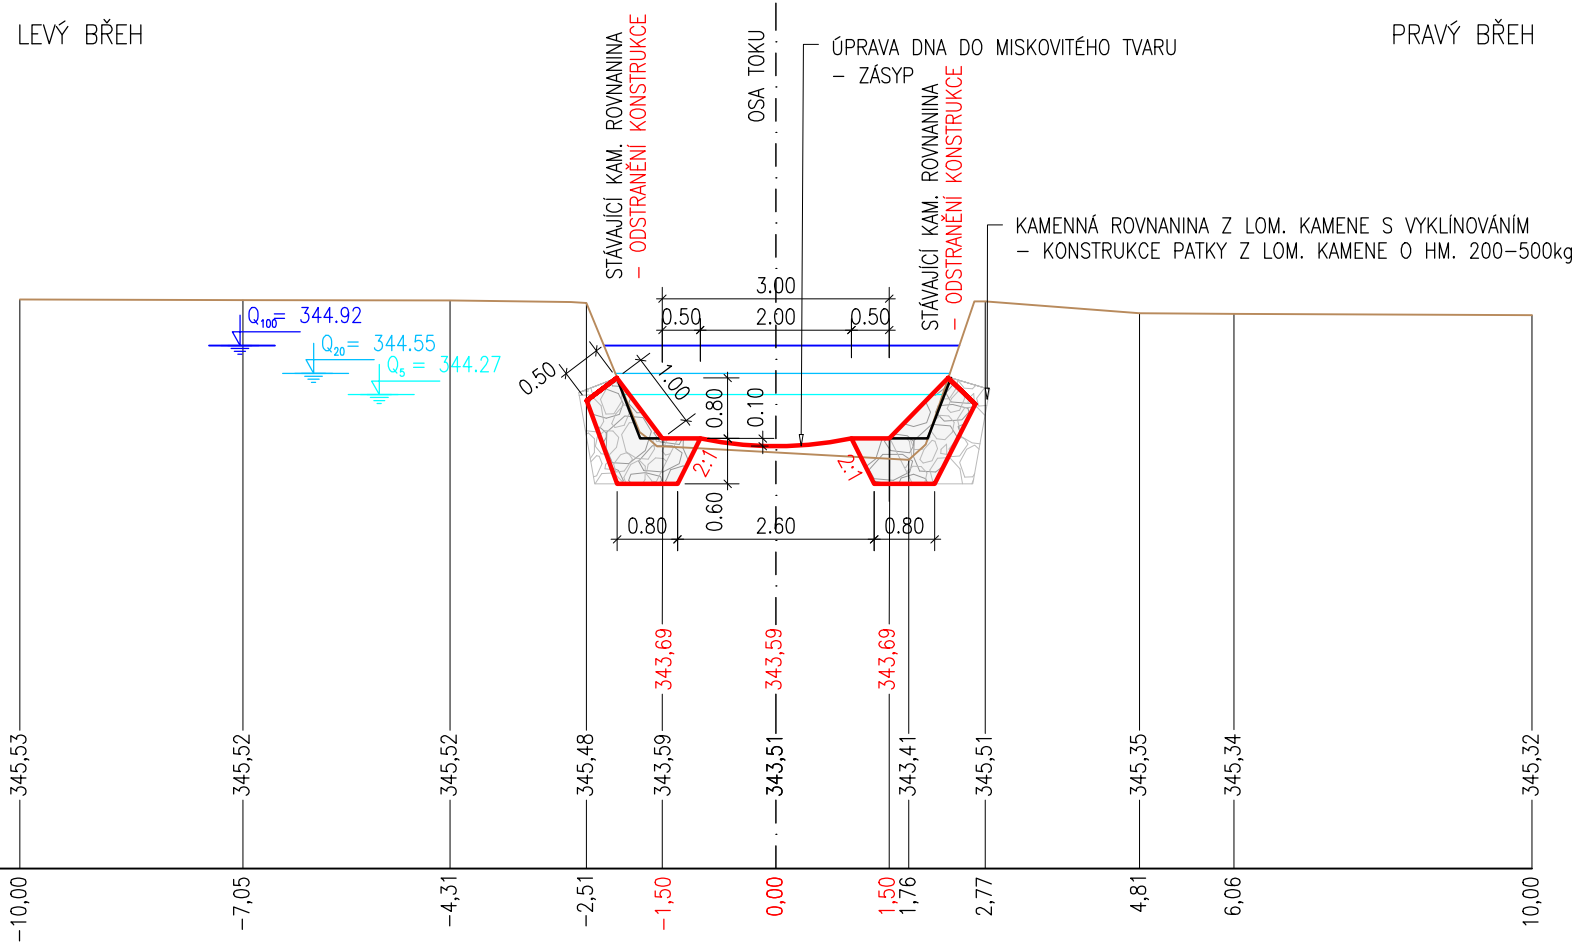

VÝKOPY VODOTEČÍ	-	m ²	ZÁSYP ZEMINOU	-	m ²
VÝKOPY POD HLADINOU	0,31	m ²	ZÁSYP ŠTĚRK. NÁNOSY	0,25	m ²
ROZEBÍRKA STÁV. ROVNANINY	1,43	m ²	SVÁHOVÁNÍ ZÁSYPŮ	-	m
ODTĚŽENÍ NÁNOSŮ	-	m ²	ZATRAVNĚNÍ ROVINY	-	m
KAMENNÁ ROVNANINA	2,24	m ²	ZATRAVNĚNÍ SVAHU	-	m