

ŘEZ – PF 87
km 5,980
1:100

PARCELA Č.	128	3250/8	3250/22	3250/9	2564
------------	-----	--------	---------	--------	------

LEVÝ BŘEH

PRAVÝ BŘEH


UPRAVENÝ TERÉN

STÁVAJÍCÍ TERÉN

SROVNÁVACÍ ROVINA

350,00 Bpv

STANIČENÍ V (m)

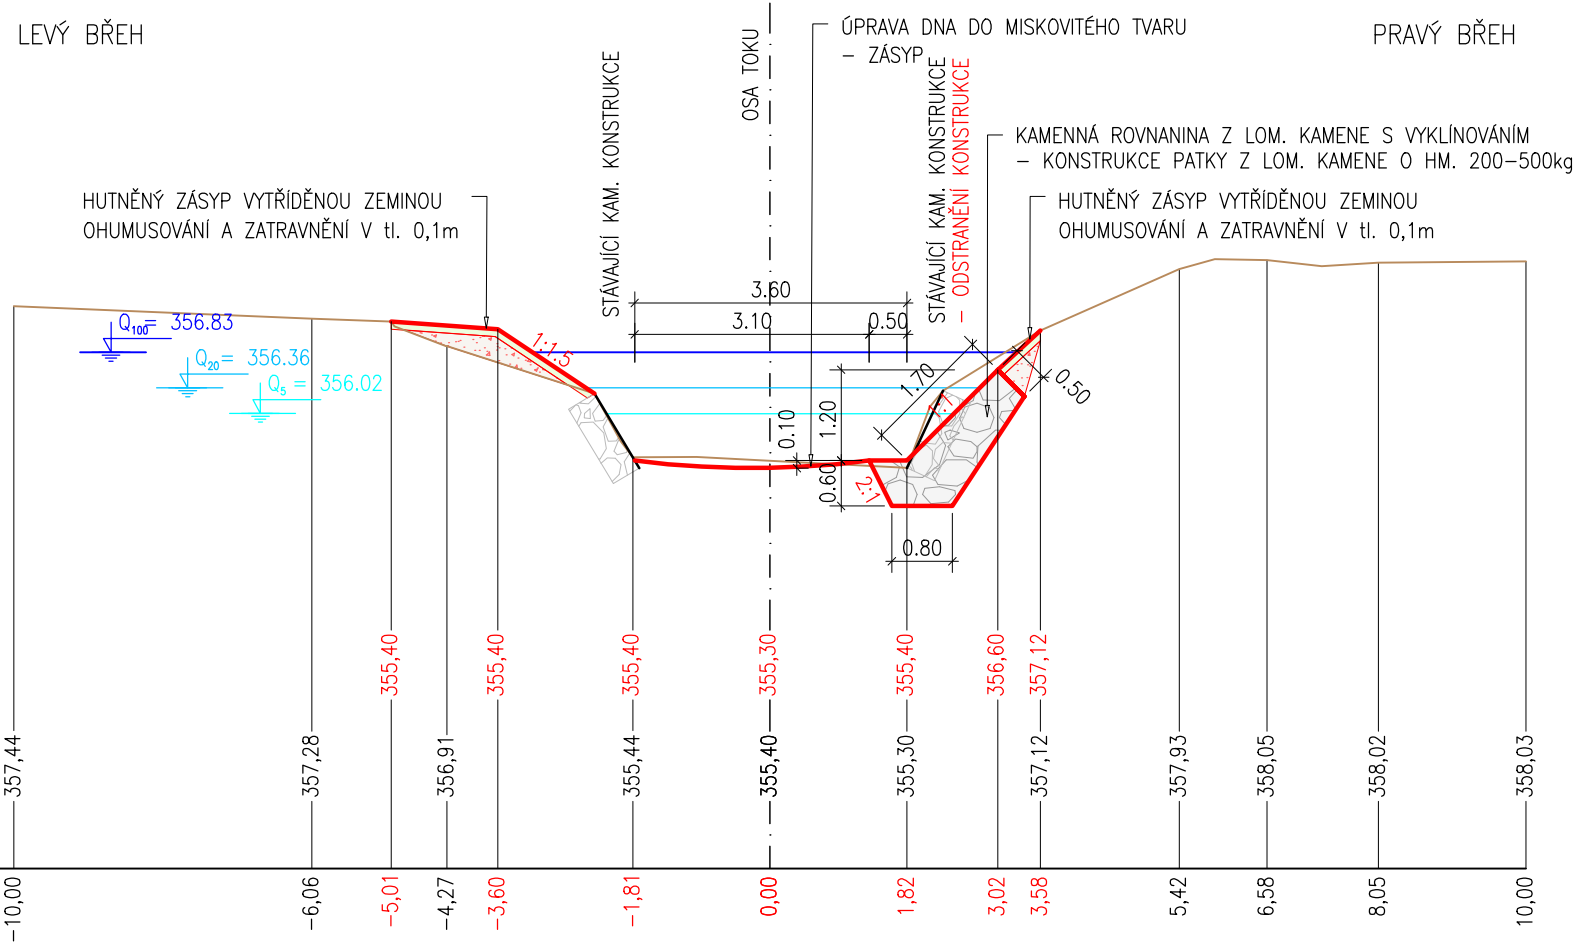

VÝKOPY VODOTEČÍ	1,09	m ²	ZÁSYP ZEMINOU	0,82	m ²
VÝKOPY POD HLADINOU	0,51	m ²	ZÁSYP ŠTĚRK. NÁNOSY	–	m ²
ROZEBÍRKA STÁV. ROVNANINY	0,45	m ²	SWAHOVÁNÍ ZÁSYPŮ	2,31	m
ODTĚŽENÍ NÁNOSŮ	0,23	m ²	ZATRAVNĚNÍ ROVINY	1,41	m
KAMENNÁ ROVNANINA	1,53	m ²	ZATRAVNĚNÍ SVAHU	2,31	m