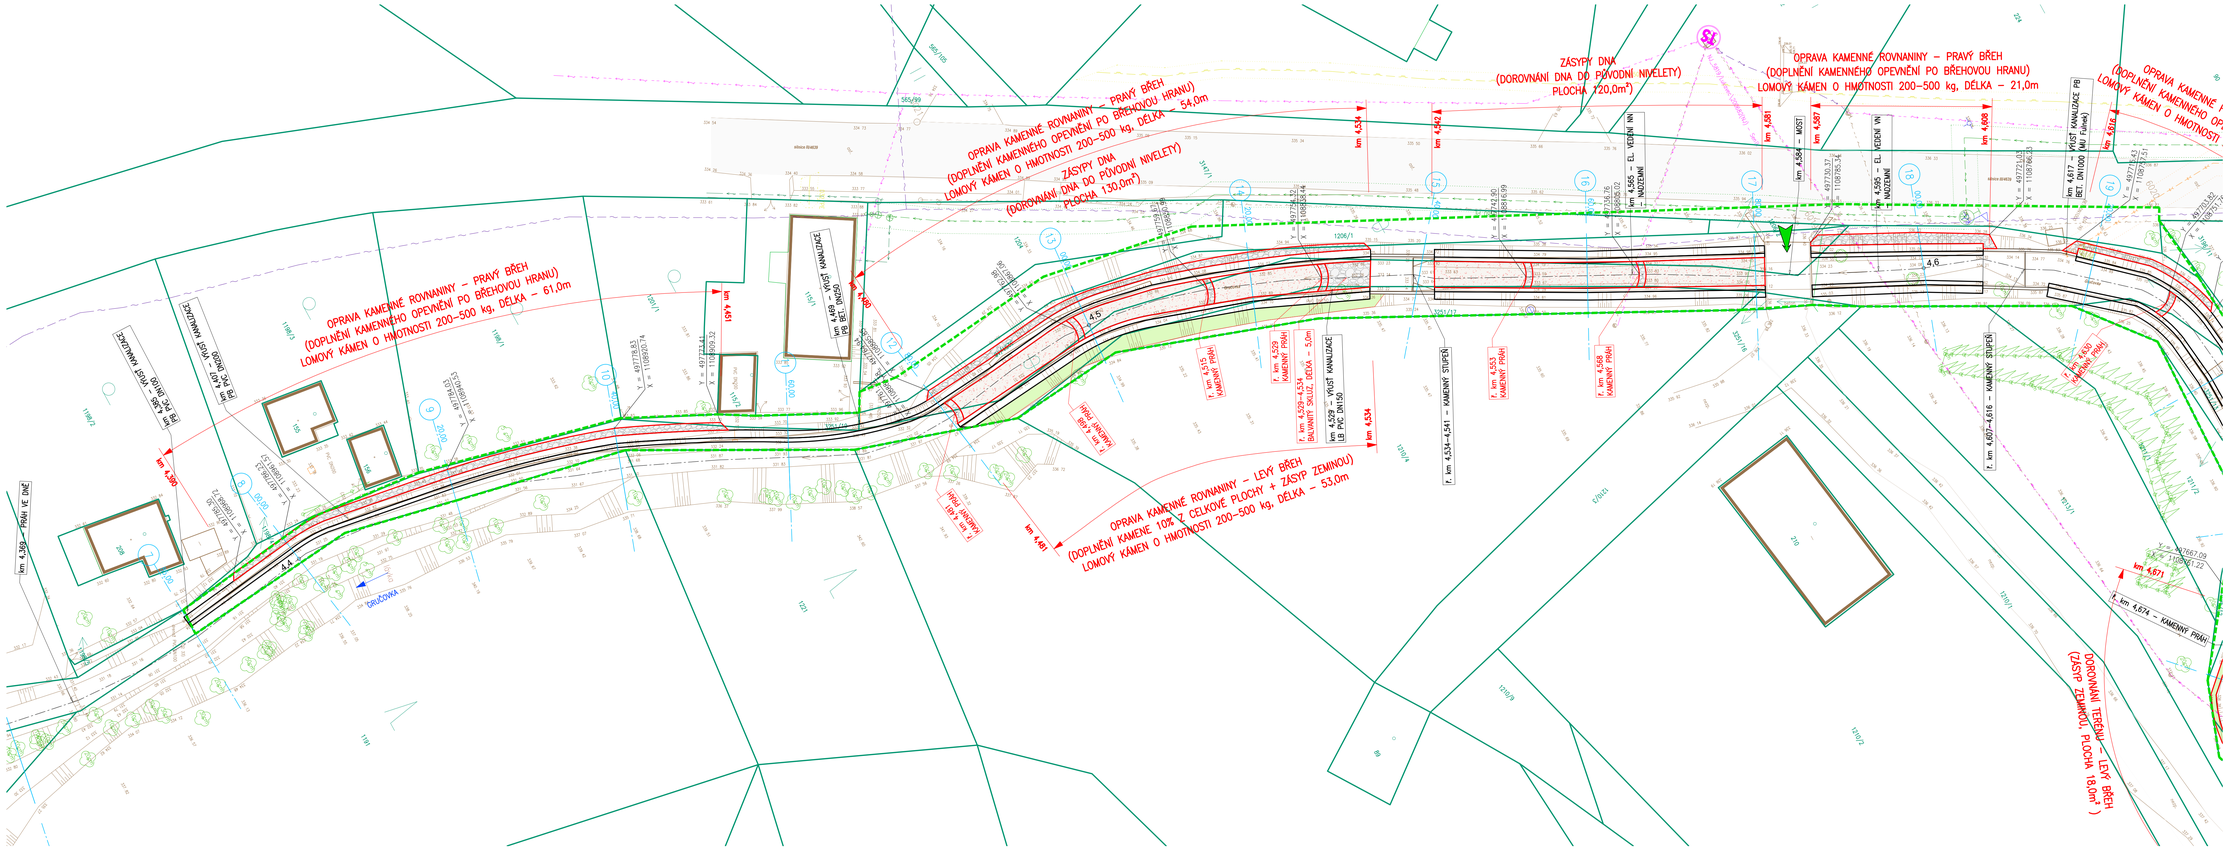

LEGENDA:

- NAVRŽENÁ OPRAVA DOKONČENÉ STAVBY
- DOKONČENÁ STAVBA V ROCE 2023
- HRANICE PARCELY
- HRANICE PARCELY VNITŘNÍ
- 5270/3 ČÍSLO PARCELY
- HRANICE STAVENIŠTĚ
- 4,5 OSA SE STANIČENÍM
- ZAMĚŘENÝ TERÉN
- 12 80,00 PŘÍČNÝ PROFIL
- PLOCHA - KAMENNÁ KONSTRUKCE
- PLOCHA - ZATRAVNĚNÍ (DOROVNÁNÍ TERÉNU)
- PLOCHA - ODTĚŽENÍ NÁNOSŮ
- PLOCHA - ZÁSYP (DOROVNÁNÍ DNA)
- PLOCHA - STÁVAJÍCÍ KOMUNIKACE
- 2 STROM KE KÁCENÍ
- pořez ODSTRANĚNÍ PAŘEZU
- PŘÍJEZD NA STAVENIŠTĚ

INŽENÝRSKÉ SÍTĚ:

- SILOVÉ VEDENÍ VN - NADZEMNÍ
- SILOVÉ VEDENÍ NN - PODZEMNÍ
- SILOVÉ VEDENÍ NN - NADZEMNÍ
- VODOVOD
- KANALIZACE - JEDNOTNÁ
- SDĚLOVACÍ VEDENÍ
- PLYNOVOD - STL

Výškový systém Bpv. Souřadnicový systém JTSK

Hydro Idea – Projekty vodního stavitelství

Objednatel:	Povodí Odry, s.p.		
Zpracovatel:	Hydroidea s.r.o.		
Vypracoval:	Viktor Kubis	Číslo zakázky:	252.550
Stupeň PD:	PŠ		
Kontroloval:	Ing. Vladimír Vodička	Verze výkresu:	250211
Měřítko:	1:250		
Název akce:	VT Gručovka km 4,375 – 6,195, odstranění PŠ 09/2024	Datum:	2/2025
		Čísl. přílohy:	B.2.1
Příloha:	Koordinační situační výkres – 1. část	Part:	