


ŘEZ – PF 47  
km 5,180  
1:100

PARCELA Č.	3119/1	3119/5	3196/1	3116/1
------------	--------	--------	--------	--------

LEVÝ BŘEH

PRAVÝ BŘEH

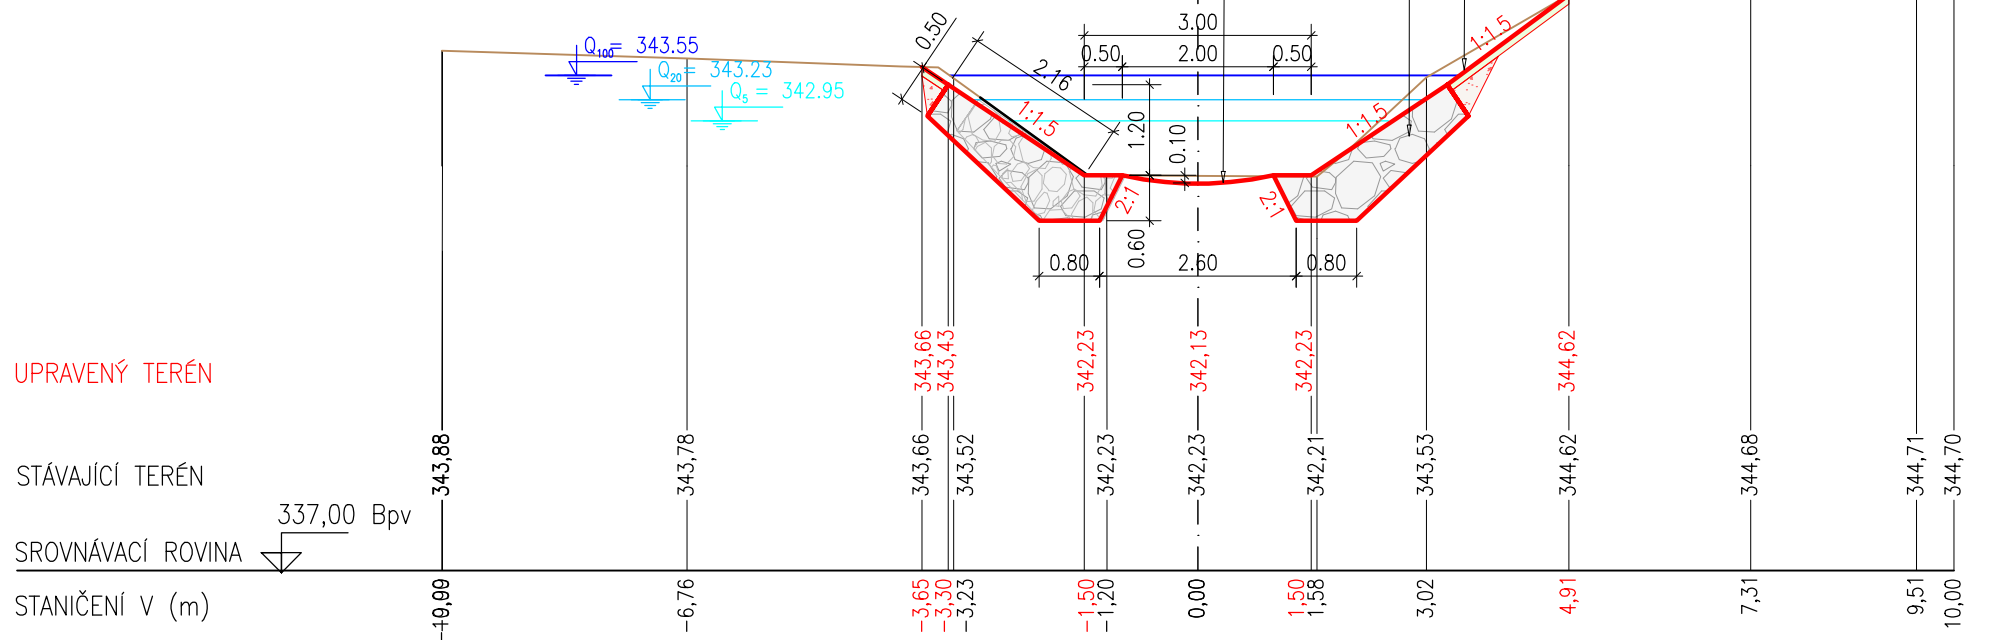

VÝKOPY VODOTEČÍ	2,29	m <sup>2</sup>	ZÁSYP ZEMINOU	0,46	m <sup>2</sup>
VÝKOPY POD HLADINOU	0,81	m <sup>2</sup>	ZÁSYP ŠTĚRK. NÁNOSY	–	m <sup>2</sup>
ROZEBÍRKA STÁV. ROVNANINY	1,53	m <sup>2</sup>	SVAHOVÁNÍ ZÁSYPŮ	2,42	m
ODTĚŽENÍ NÁNOSŮ	0,13	m <sup>2</sup>	ZATRAVNĚNÍ ROVINY	–	m
KAMENNÁ ROVNANINA	3,58	m <sup>2</sup>	ZATRAVNĚNÍ SVAHU	2,42	m