


ŘEZ – PF 69
km 5,620
1:100

PARCELA Č.	107/2	46/3	46/6	3250/18	3250/19	3196/8	3116/1
------------	-------	------	------	---------	---------	--------	--------

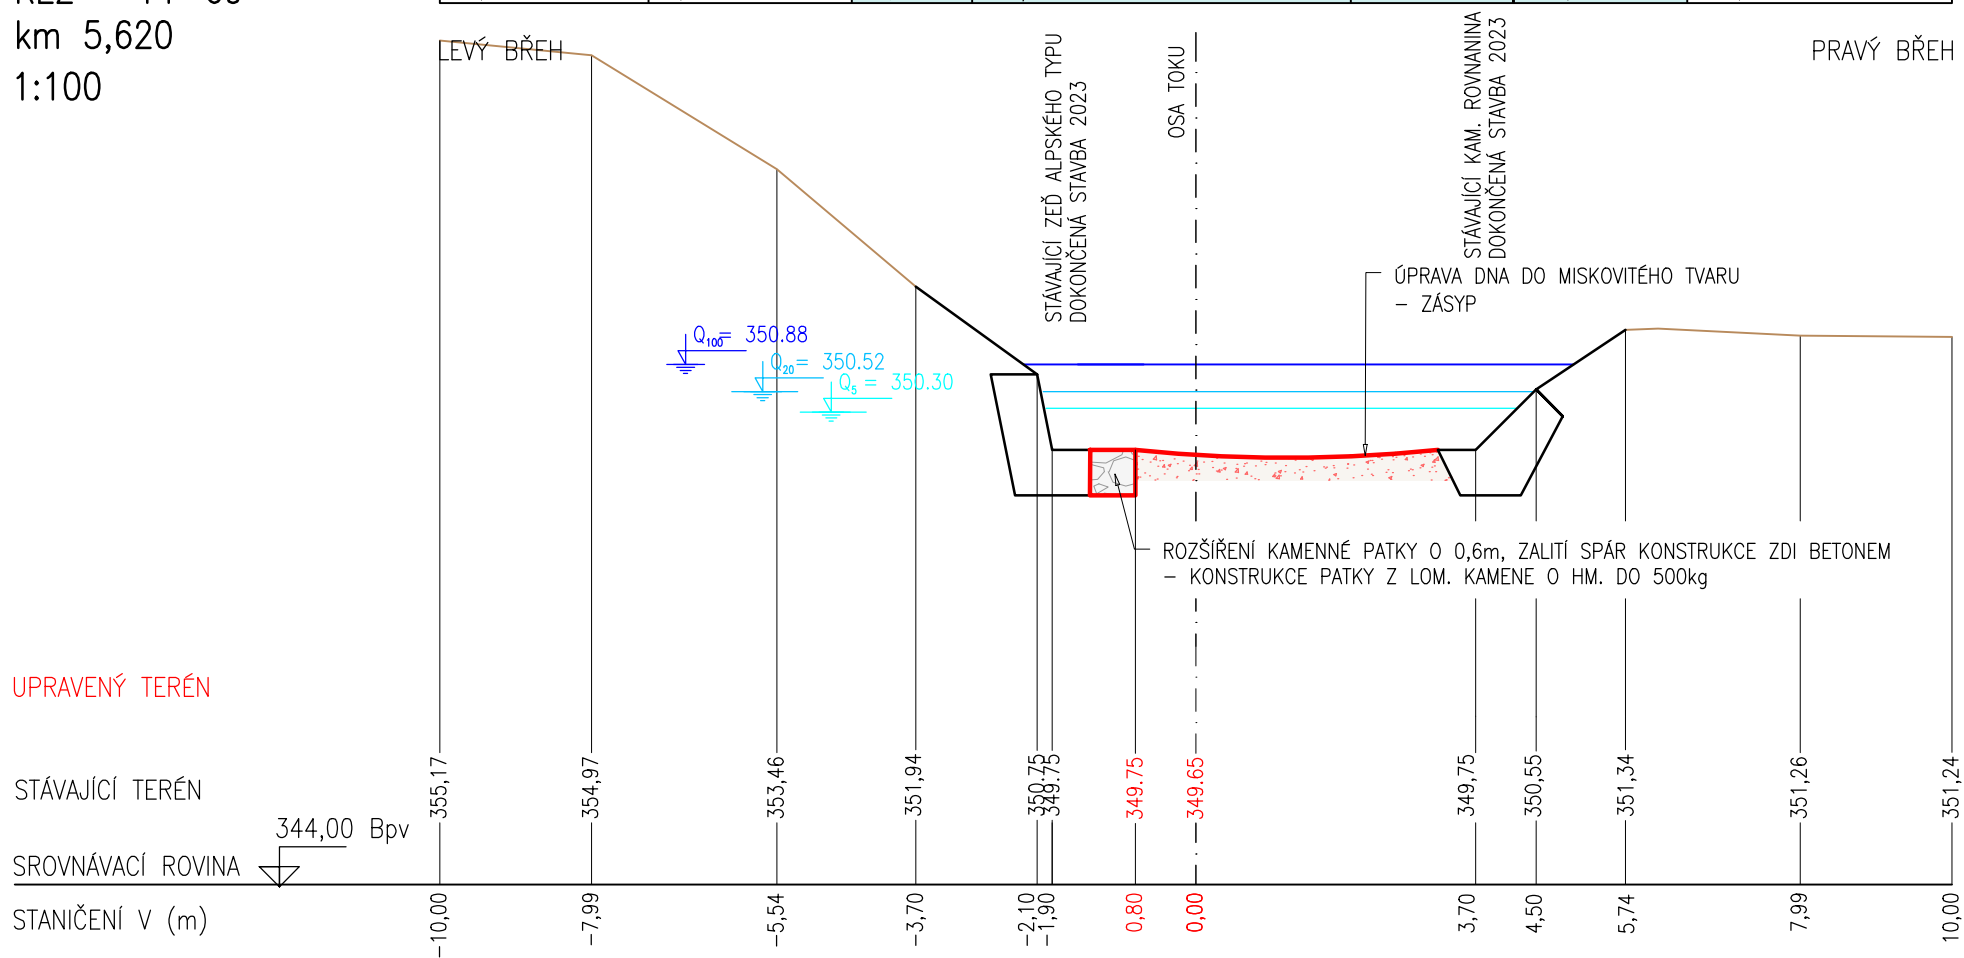

VÝKOPY VODOTEČÍ	–	m ²	ZÁSYP ZEMINOU	–	m ²
VÝKOPY POD HLADINOU	0,12	m ²	ZÁSYP ŠTĚRK. NÁNOSY	1,40	m ²
ROZEBÍRKA STÁV. ROVNANINY	–	m ²	SVAHOVÁNÍ ZÁSYPŮ	–	m
ODTĚŽENÍ NÁNOSŮ	–	m ²	ZATRAVNĚNÍ ROVINY	–	m
KAMENNÁ ROVNANINA	0,36	m ²	ZATRAVNĚNÍ SVAHU	–	m