


ŘEZ – PF 73
km 5,700
1:100

PARCELA Č.	50/1	3250/17	3250/18	46/4	3196/6	3121/1
------------	------	---------	---------	------	--------	--------

LEVÝ BŘEH

PRAVÝ BŘEH

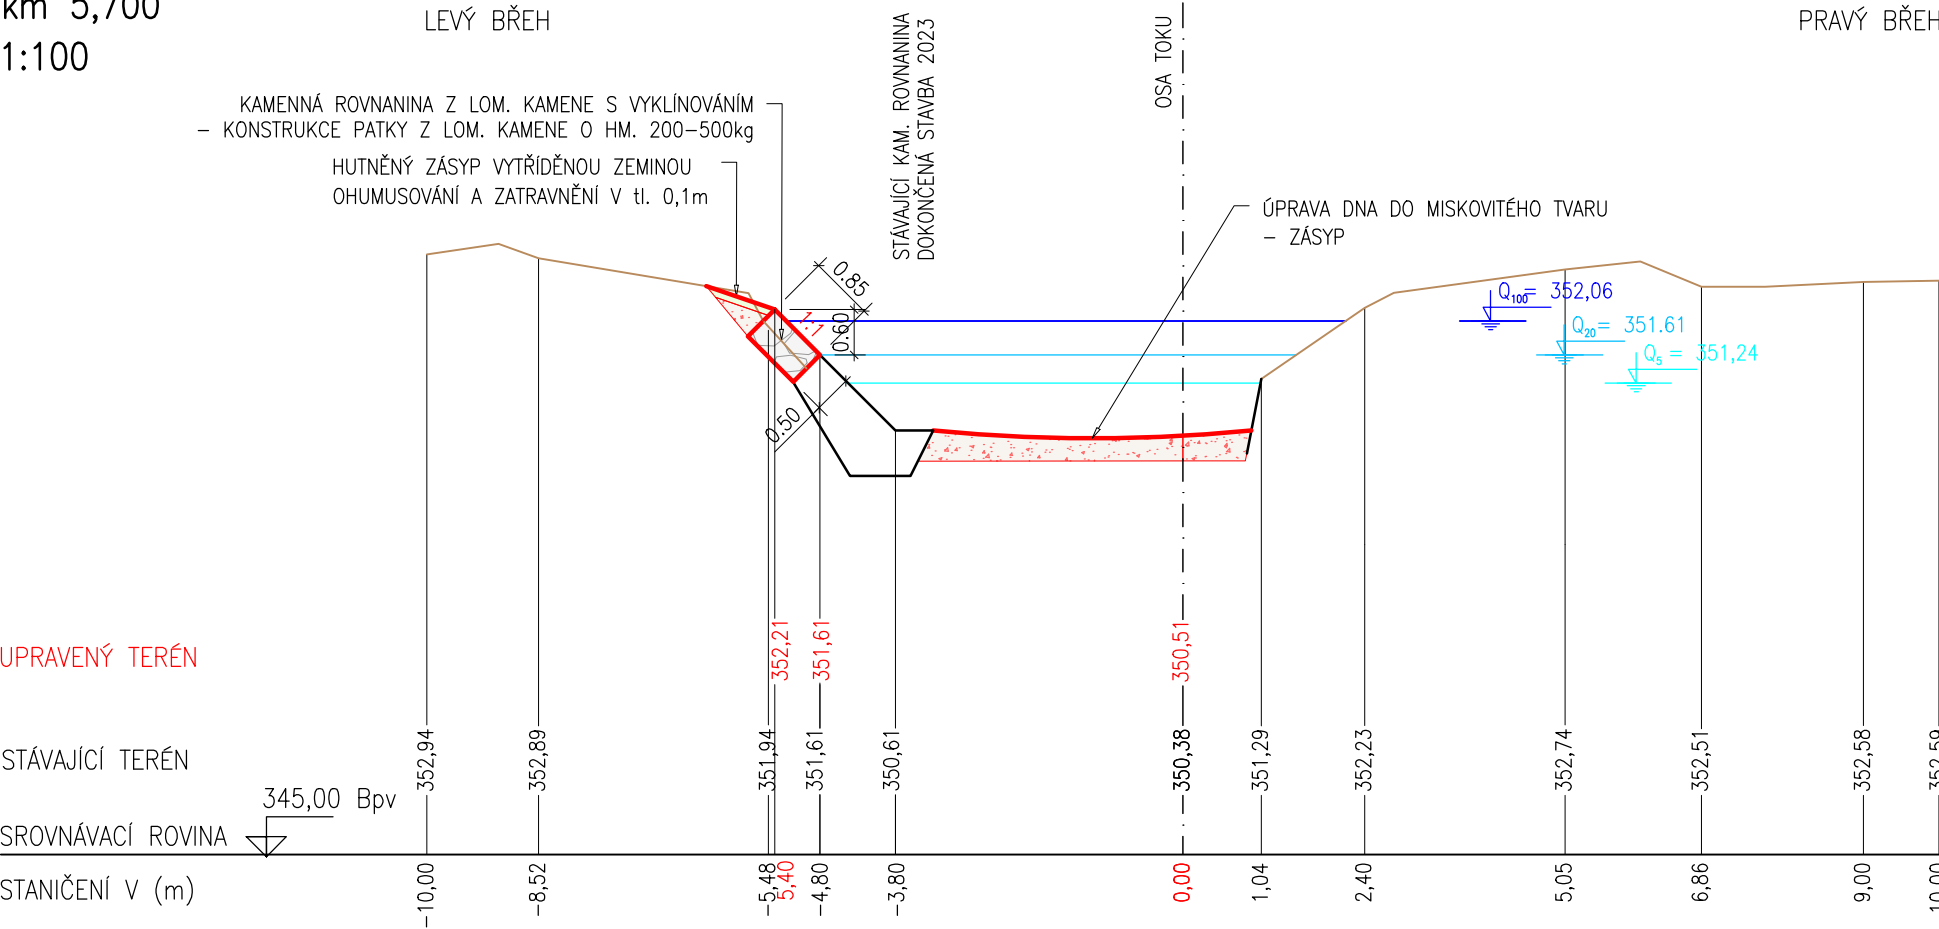

VÝKOPY VODOTEČÍ	0,45	m ²	ZÁSYP ZEMINOU	0,21	m ²
VÝKOPY POD HLADINOU	–	m ²	ZÁSYP ŠTĚRK. NÁNOSY	1,43	m ²
ROZEBÍRKA STÁV. ROVNANINY	–	m ²	svahování zásypů	0,96	m
ODTĚŽENÍ NÁNOSŮ	–	m ²	ZATRAVNĚNÍ ROVINY	–	m
KAMENNÁ ROVNANINA	0,42	m ²	ZATRAVNĚNÍ SVAHU	0,96	m