

ŘEZ – PF 89
km 6,020
1:100

PARCELA Č.

2567


3250/22

$$3250/5$$

2554

LEVÝ BŘEH

PRAVÝ BŘEH

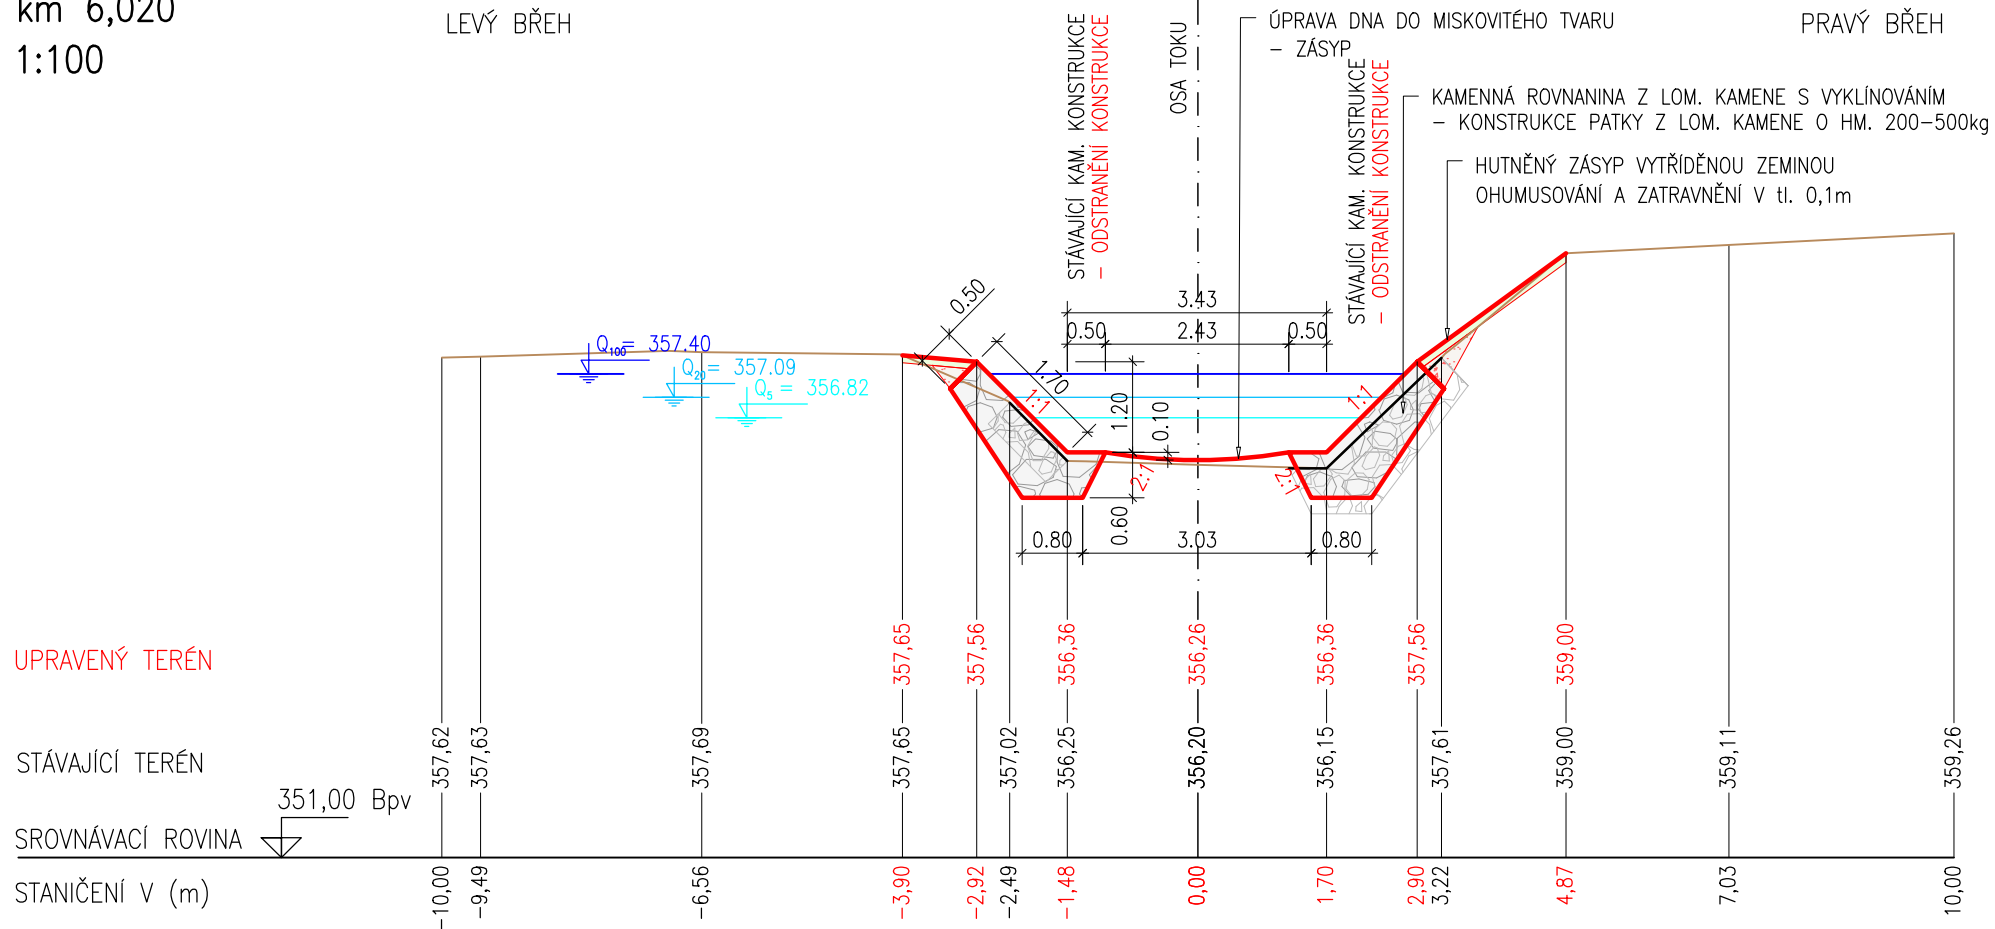

VÝKOPY VODOTEČÍ	0,44	m ²	ZÁSYP ZEMINOU	0,50	m ²
VÝKOPY POD HLADINOU	0,49	m ²	ZÁSYP ŠTĚRK. NÁNOSY	0,24	m ²
ROZEBÍRKA STÁV. ROVNANINY	1,64	m ²	SVAHOVÁNÍ ZÁSYPŮ	2,44	m
ODTĚŽENÍ NÁNOSŮ	–	m ²	ZATRAVNĚNÍ ROVINY	0,98	m
KAMENNÁ ROVNANINA	3,06	m ²	ZATRAVNĚNÍ SVAHU	2,44	m