

ŘEZ – PF 32
km 4,880
1:100

PARCELA Č.	191/1	3251/5	3251/4	3251/1	3196/14	198
------------	-------	--------	--------	--------	---------	-----

LEVÝ BŘEH


PRAVÝ BŘEH

UPRAVENÝ TERÉN

STÁVAJÍCÍ TERÉN

SROVNÁVACÍ ROVINA

STANIČENÍ V (m)

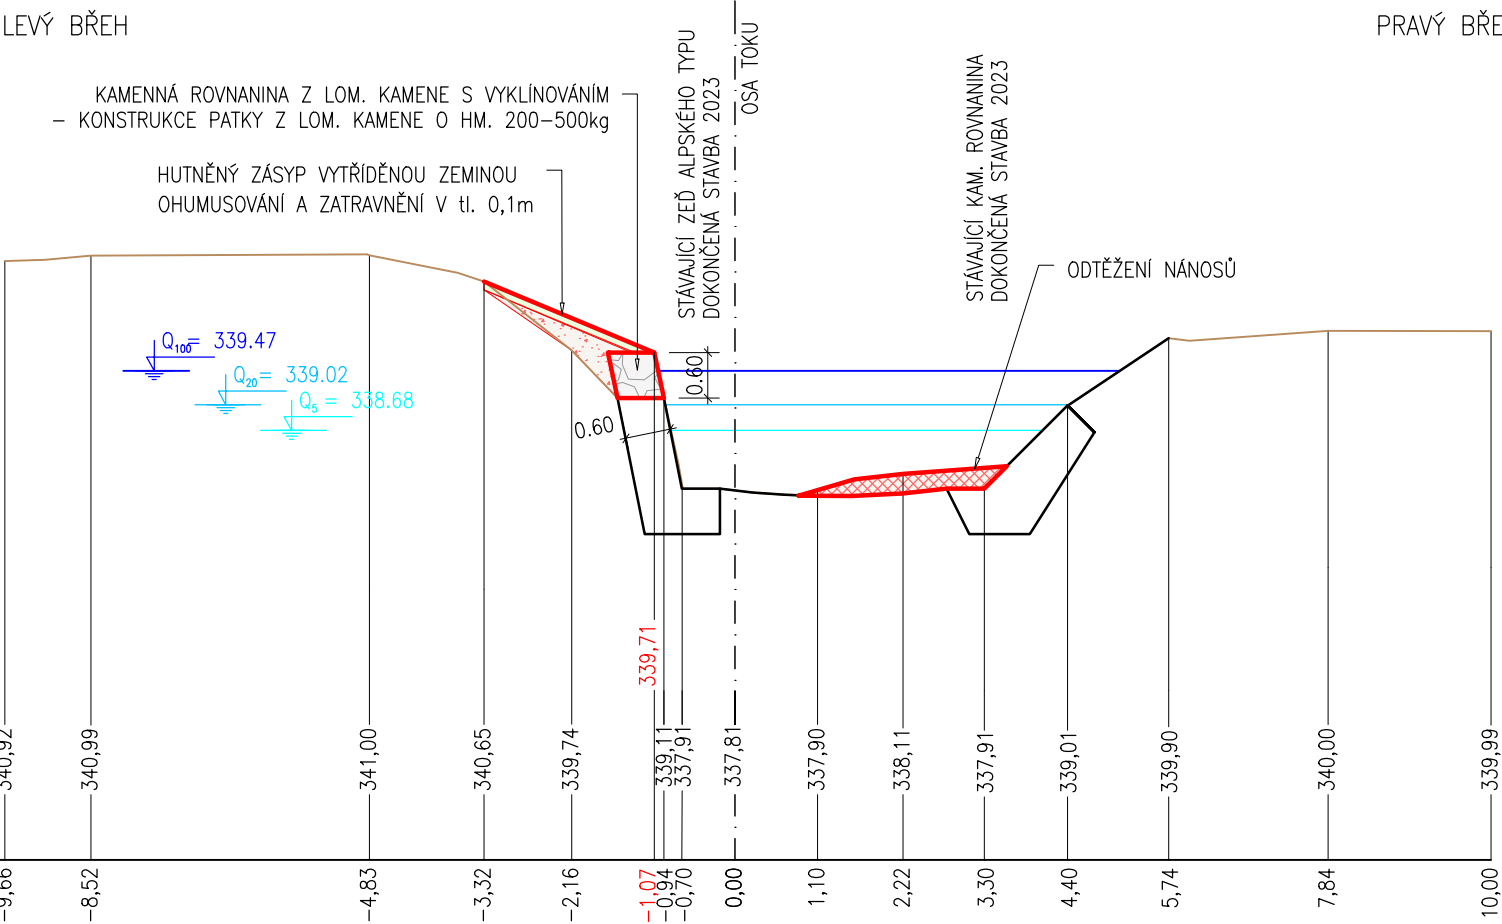

VÝKOPY VODOTEČÍ	-	m ²	ZÁSYP ZEMINOU	0,68	m ²
VÝKOPY POD HLADINOU	-	m ²	ZÁSYP ŠTĚRK. NÁNOSY	-	m ²
ROZEBÍRKA STÁV. ROVNANINY	-	m ²	SWAHOVÁNÍ ZÁSYPŮ	2,44	m
ODTĚŽENÍ NÁNOSŮ	0,54	m ²	ZATRAVNĚNÍ ROVINY	-	m
KAMENNÁ ROVNANINA	0,37	m ²	ZATRAVNĚNÍ SVAHU	2,44	m