

ŘEZ – PF 50  
km 5,240  
1:100

PARCELA Č.	3119/1	3119/5	3196/1	3116/1
------------	--------	--------	--------	--------

LEVÝ BŘEH

PRAVÝ BŘEH


UPRAVENÝ TERÉN

STÁVAJÍCÍ TERÉN

SROVNÁVACÍ ROVINA

STANIČENÍ V (m)

338,00 BpV

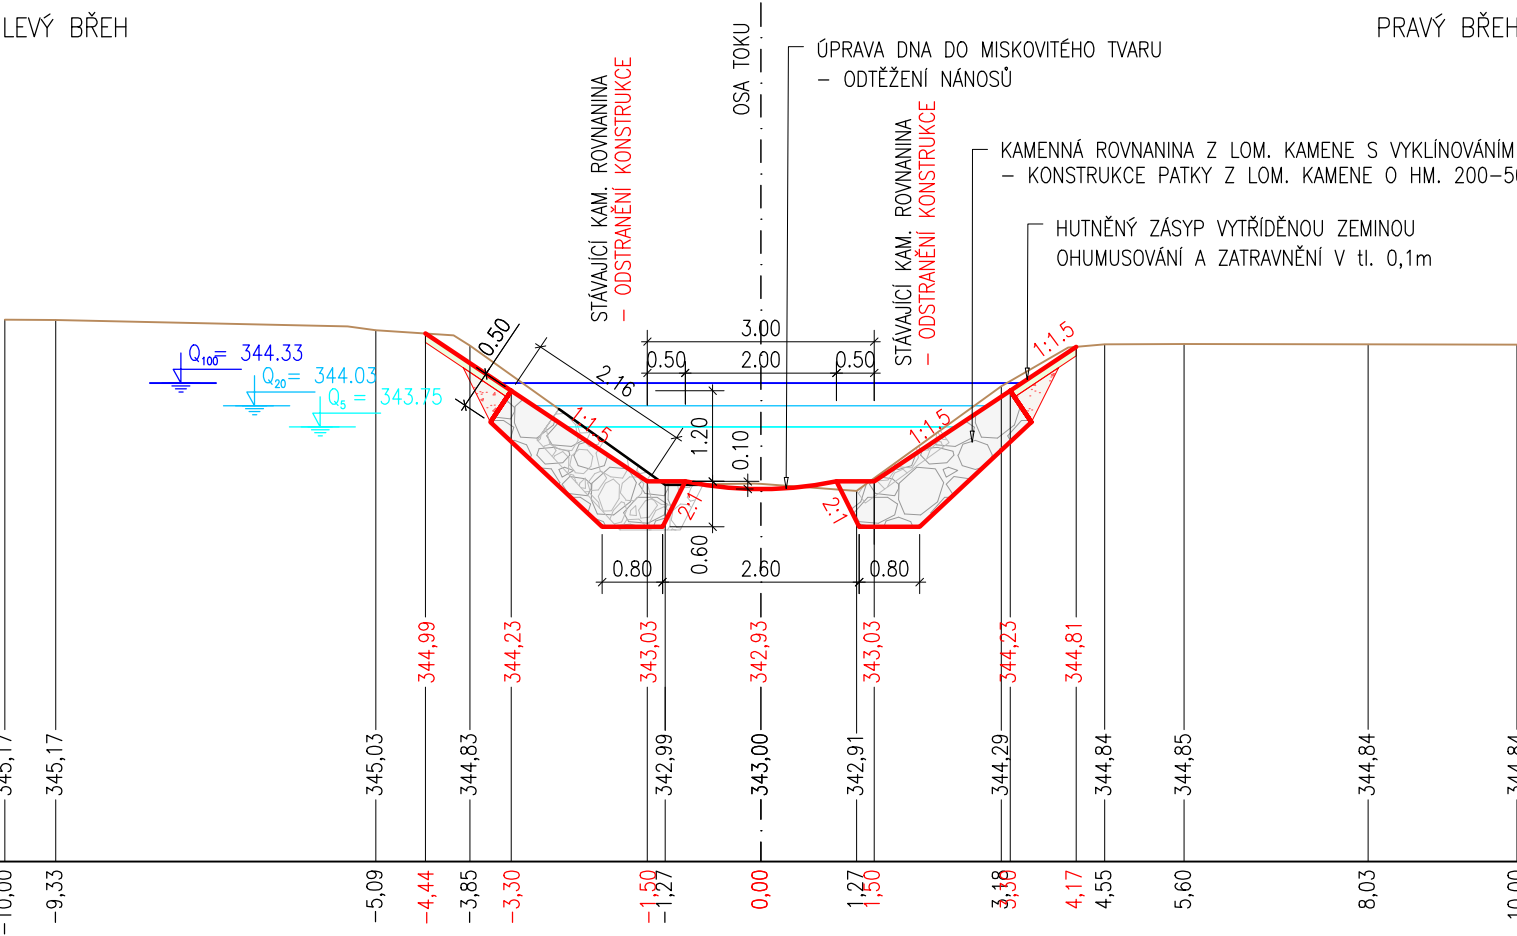

VÝKOPY VODOTEČÍ	2,40	m <sup>2</sup>	ZÁSYP ZEMINOU	0,51	m <sup>2</sup>
VÝKOPY POD HLADINOU	0,79	m <sup>2</sup>	ZÁSYP ŠTĚRK. NÁNOSY	0,03	m <sup>2</sup>
ROZEBÍRKA STÁV. ROVNANINY	1,60	m <sup>2</sup>	SWAHOVÁNÍ ZÁSYPŮ	2,42	m
ODTĚŽENÍ NÁNOSŮ	0,06	m <sup>2</sup>	ZATRAVNĚNÍ ROVINY	-	m
KAMENNÁ ROVNANINA	3,58	m <sup>2</sup>	ZATRAVNĚNÍ SWAHU	2,42	m