

ŘEZ – PF 54
km 5,320
1:100

PARCELA Č. 3119/1


3196/1

3116/7

3116/1

LEVÝ BŘEH

PRAVÝ BŘEH

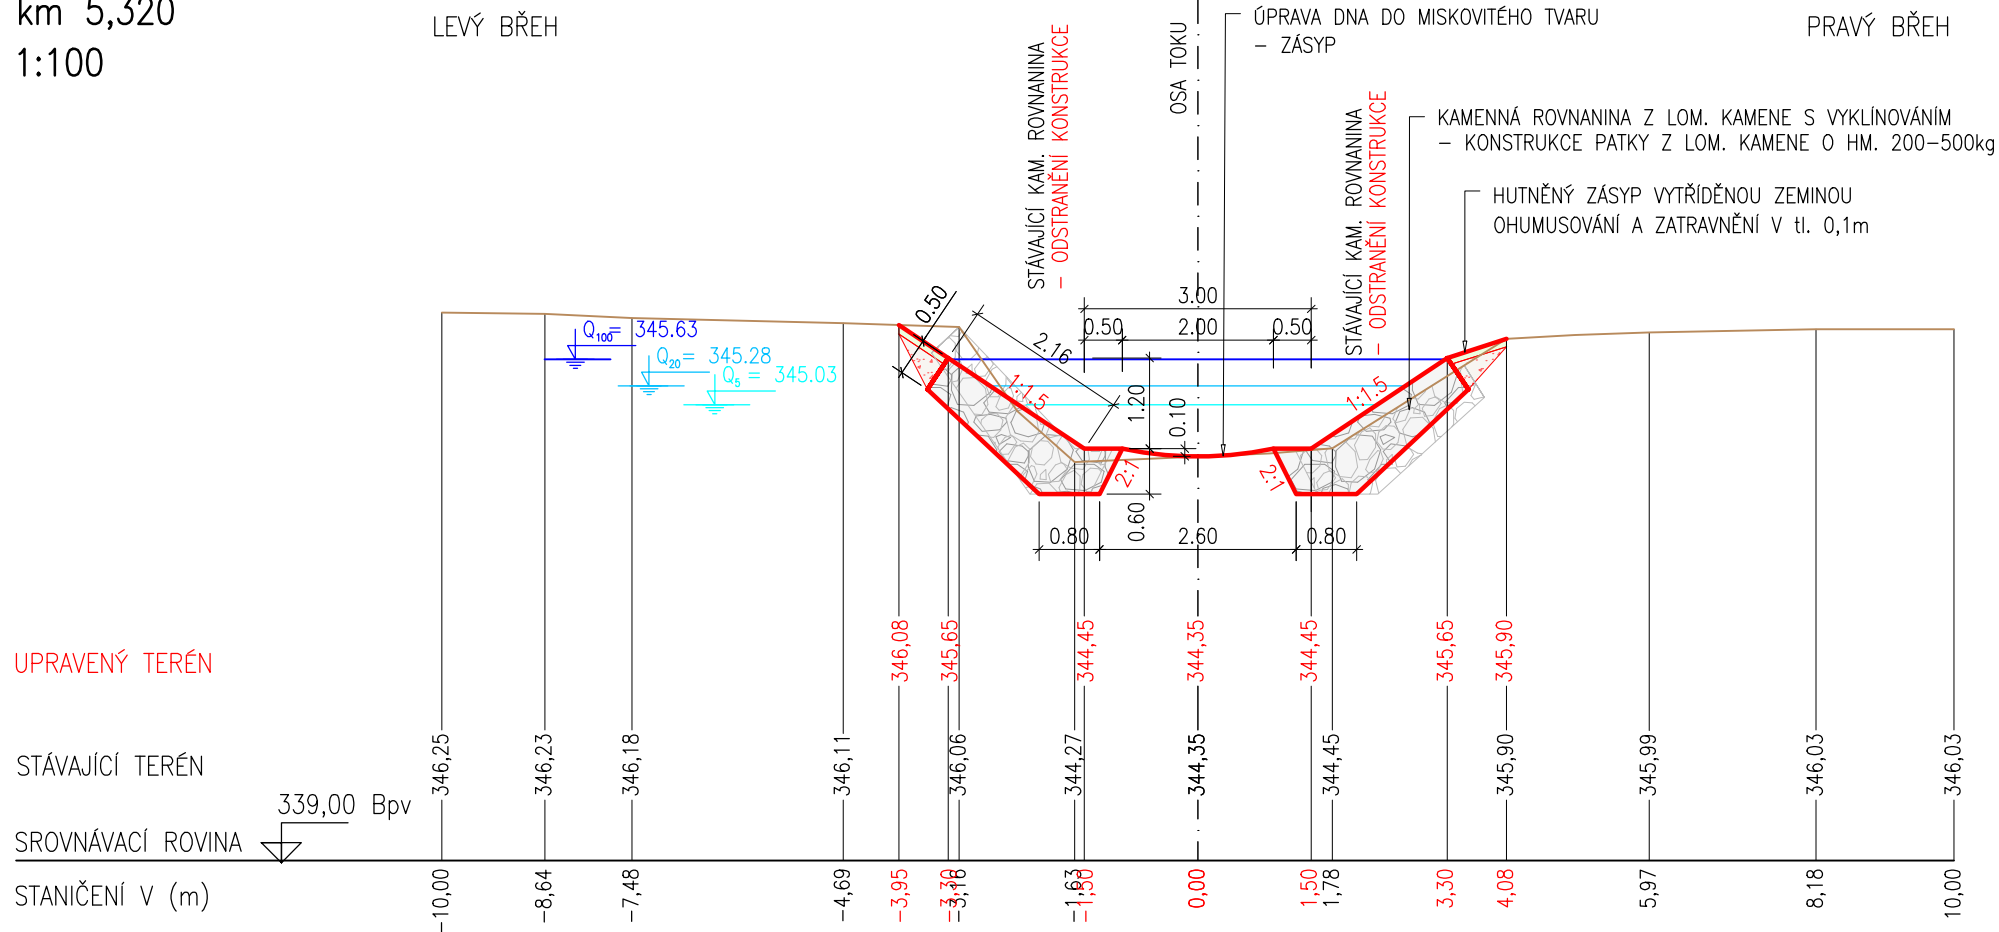

VÝKOPY VODOTEČÍ	0,68	m ²	ZÁSYP ZEMINOU	0,44	m ²
VÝKOPY POD HLADINOU	0,20	m ²	ZÁSYP ŠTĚRK. NÁNOSY	0,08	m ²
ROZEBÍRKA STÁV. ROVNANINY	3,16	m ²	SVÁHOVÁNÍ ZÁSYPŮ	1,60	m
ODTĚŽENÍ NÁNOSŮ	–	m ²	ZATRAVNĚNÍ ROVINY	–	m
KAMENNÁ ROVNANINA	3,58	m ²	ZATRAVNĚNÍ SVAHU	1,60	m