

ŘEZ – PF 57
km 5,380
1:100

PARCELA Č. 94/2


3196/1

| |
|--------|
| 3116/7 |
|--------|

3116/1

LEVÝ BŘEH

PRAVÝ BŘEH

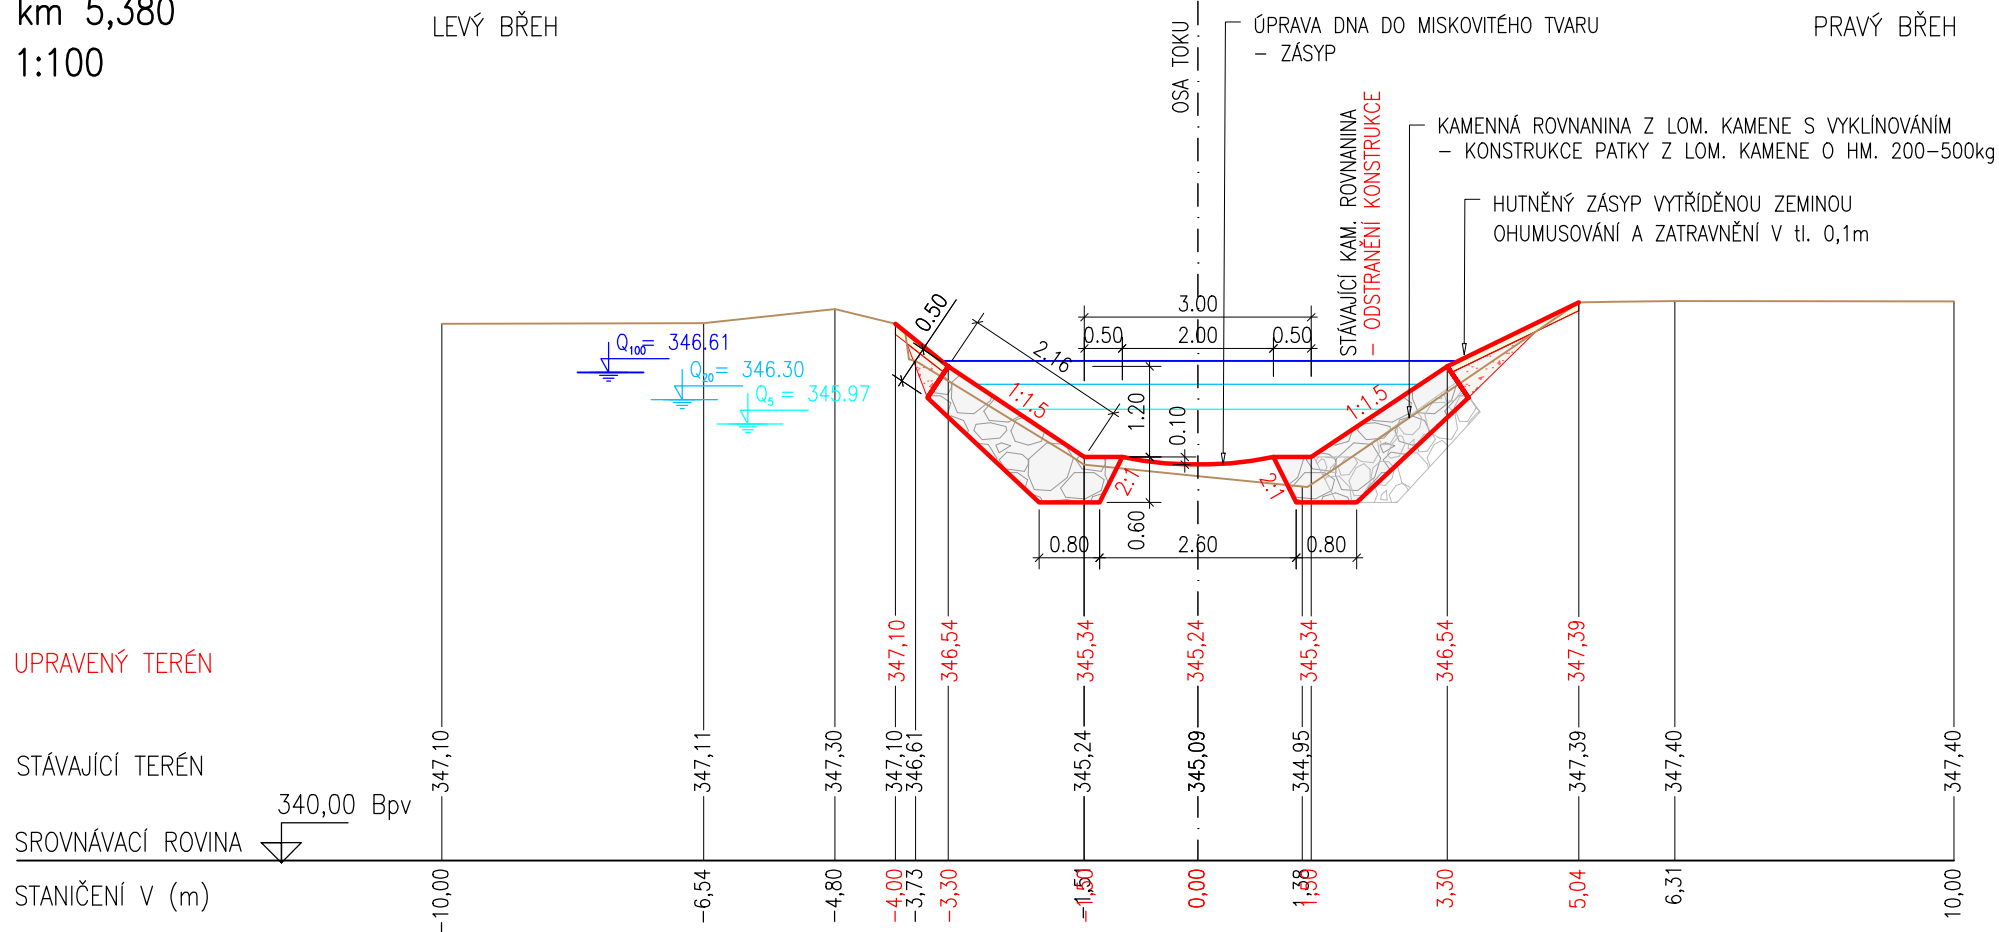

| | | | | | |
|---------------------------|------|----------------|---------------------|------|----------------|
| VÝKOPY VODOTEČÍ | 0,67 | m ² | ZÁSYP ZEMINOU | 0,60 | m ² |
| VÝKOPY POD HLADINOU | 0,71 | m ² | ZÁSYP ŠTĚRK. NÁNOSY | 0,41 | m ² |
| ROZEBÍRKA STÁV. ROVNANINY | 1,39 | m ² | SWAHOVÁNÍ ZÁSYPŮ | 2,83 | m |
| ODTĚŽENÍ NÁNOSŮ | – | m ² | ZATRAVNĚNÍ ROVINY | – | m |
| KAMENNÁ ROVNANINA | 3,58 | m ² | ZATRAVNĚNÍ SWAHU | 2,83 | m |