

ŘEZ – PF 85
km 5,940
1:100

PARCELA Č. 1/13196/13121/23116/1

LEVÝ BŘEH

PRÁVÝ BŘEH


UPRAVENÝ TERÉN

STÁVAJÍCÍ TERÉN

SROVNÁVACÍ ROVINA

STANIČENÍ V (m)

350,00 Bpv

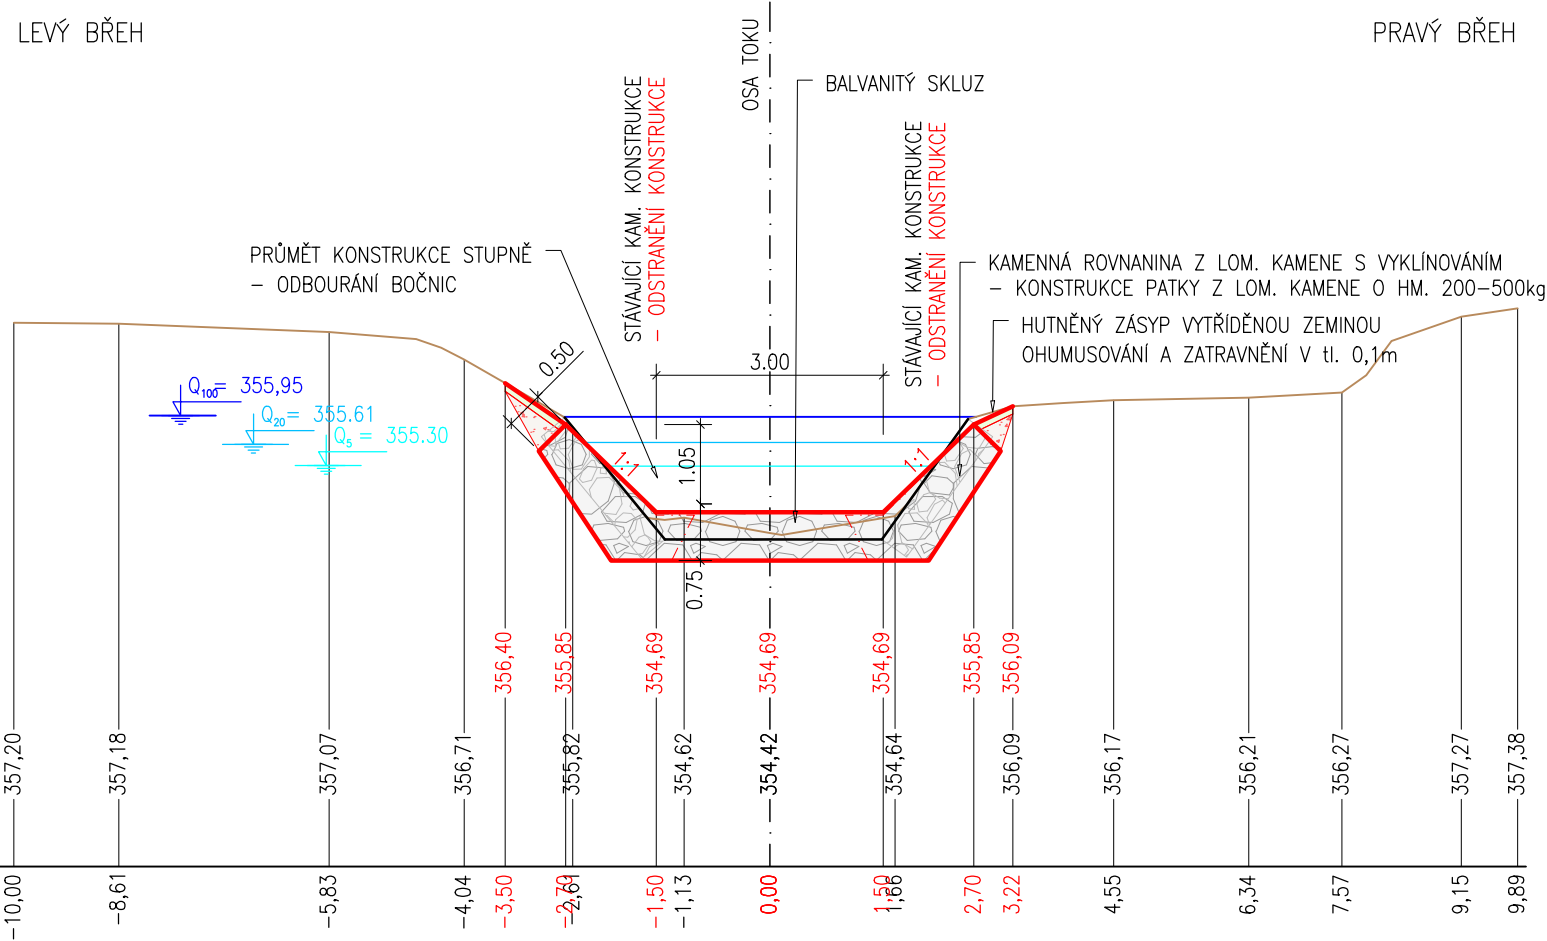

VÝKOPY VODOTEČI	0,90	m ²	ZÁSYP ZEMINOU	0,40	m ²
VÝKOPY POD HLADINOU	1,88	m ²	ZÁSYP ŠTĚRK. NÁNOSY	-	m ²
ROZEBÍRKA STÁV. ROVNANINY	1,61	m ²	SWAHOVÁNÍ ZÁSYPŮ	1,54	m
ODTĚŽENÍ NÁNOSŮ	-	m ²	ZATRAVNĚNÍ ROVINY	-	m
KAMENNÁ ROVNANINA	5,08	m ²	ZATRAVNĚNÍ SWAHU	1,54	m