


ŘEZ – PF 86
km 5,960
1:100

PARCELA Č.	1/1	3196/1	3121/2	3116/1
------------	-----	--------	--------	--------

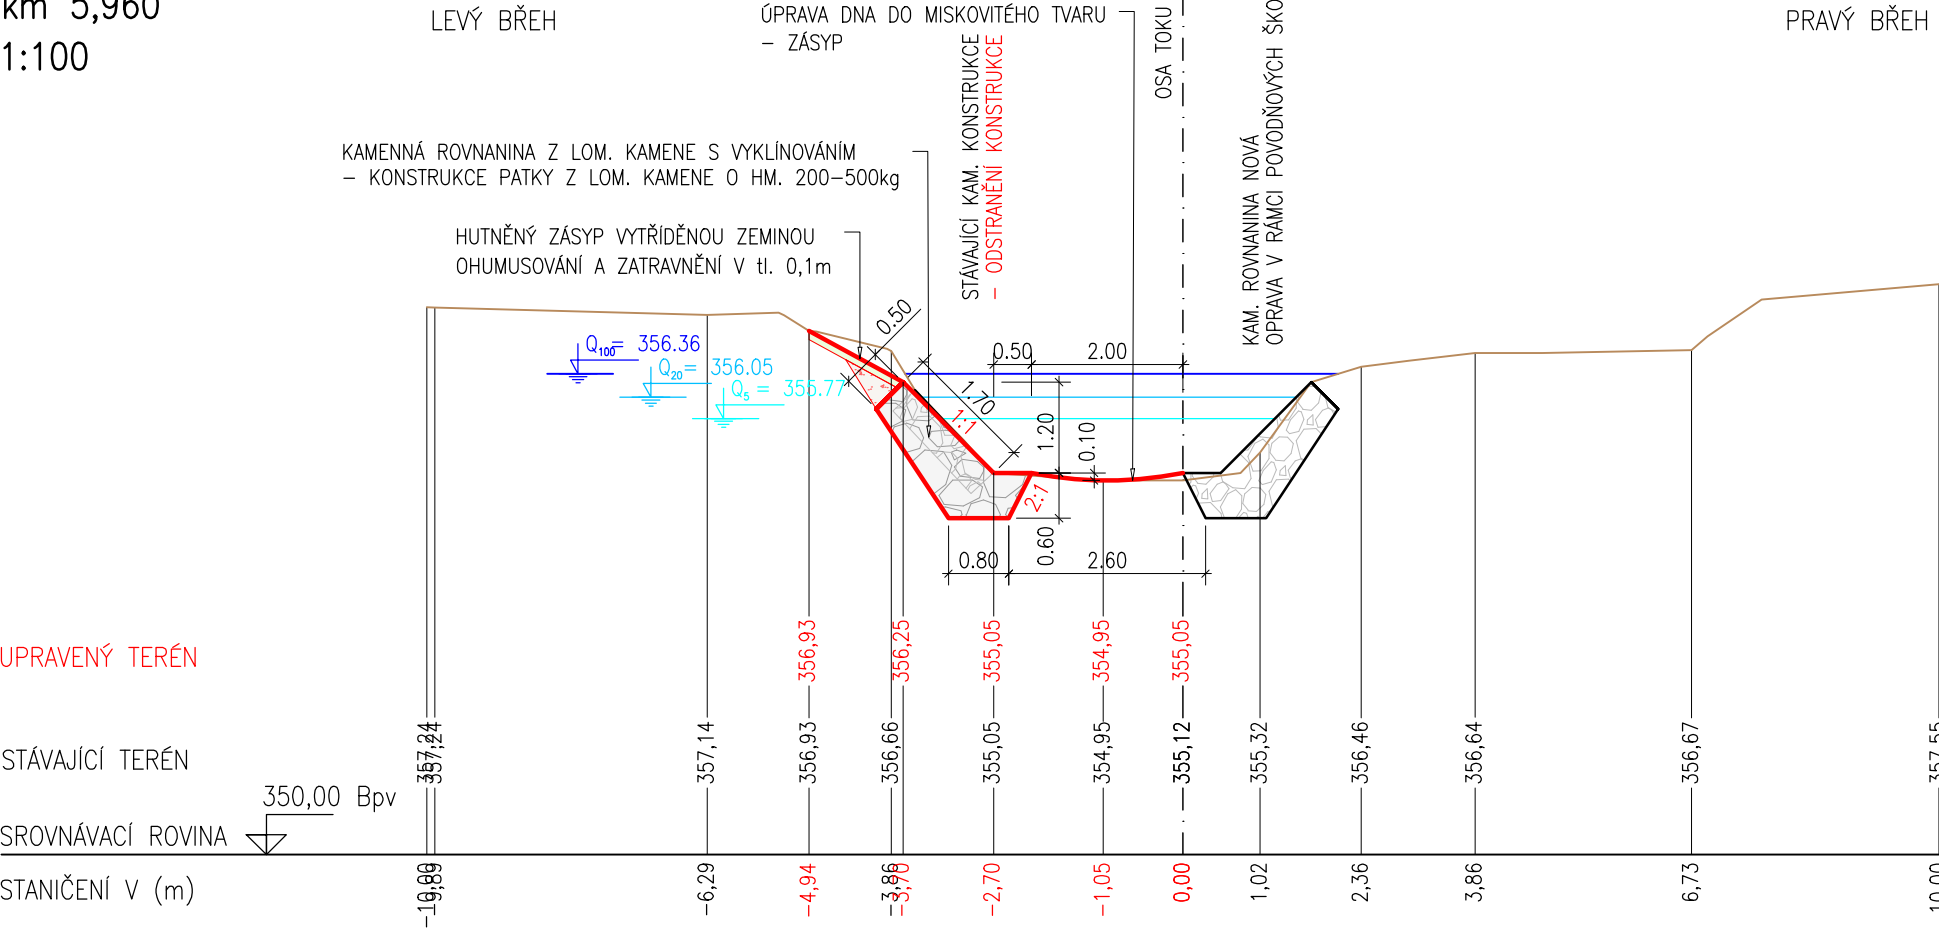

VÝKOPY VODOTEČÍ	0,87	m²	ZÁSYP ZEMINOU	0,29	m²
VÝKOPY POD HLADINOU	0,60	m²	ZÁSYP ŠTĚRK. NÁNOSY	0,03	m²
ROZEBÍRKA STÁV. ROVNANINY	0,60	m²	SVAHOVÁNÍ ZÁSYPŮ	1,42	m
ODTĚŽENÍ NÁNOSŮ	–	m²	ZATRAVNĚNÍ ROVINY	–	m
KAMENNÁ ROVNANINA	1,53	m²	ZATRAVNĚNÍ SVAHU	1,42	m