

ŘEZ – PF 14
km 4,520
1:100

PARCELA Č. 1210/4 3251/17 3251/1 3251/18 1206

LEVÝ BŘEH PRAVÝ BŘEH


UPRAVENÝ TERÉN

STÁVAJÍCÍ TERÉN

SROVNÁVACÍ ROVINA

STANIČENÍ V (m)

328,00 Bpv

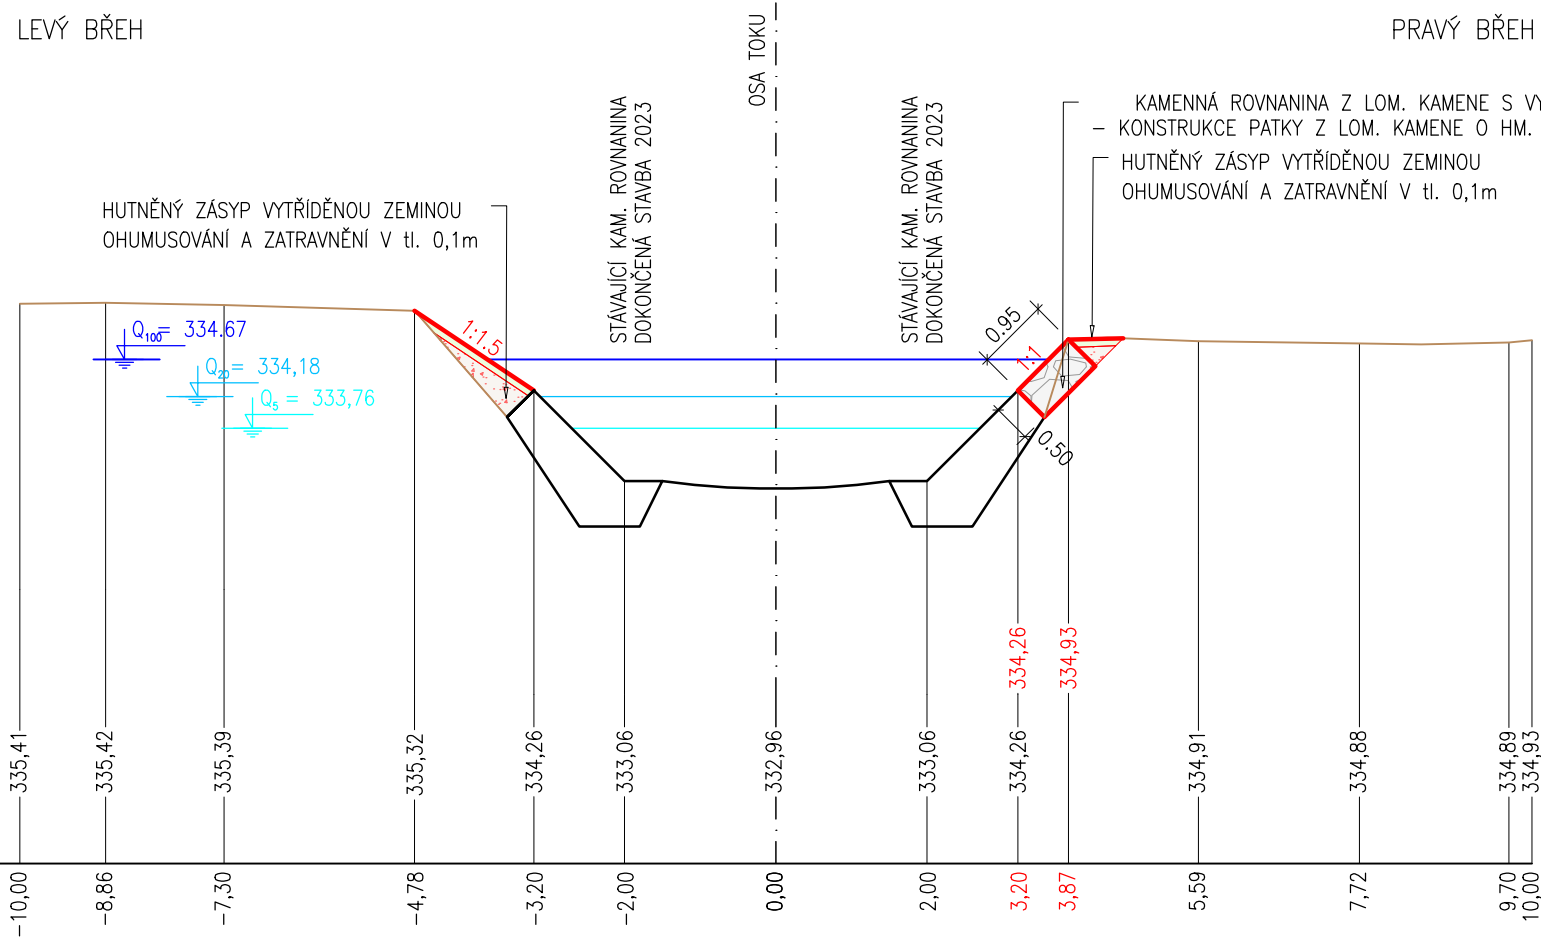

VÝKOPY VODOTEČÍ	0,37	m ²	ZÁSYV ZEMINOU	0,59	m ²
VÝKOPY POD HLADINOU	–	m ²	ZÁSYV ŠTĚRK. NÁNOSY	–	m ²
ROZEBÍRKA STÁV. ROVNANINY	–	m ²	SWAHOVÁNÍ ZÁSYPŮ	1,90	m
ODTĚŽENÍ NÁNOSŮ	–	m ²	ZATRAVNĚNÍ ROVINY	0,72	m
KAMENNÁ ROVNANINA	0,48	m ²	ZATRAVNĚNÍ SWAHU	1,90	m